


SKALA 1:250

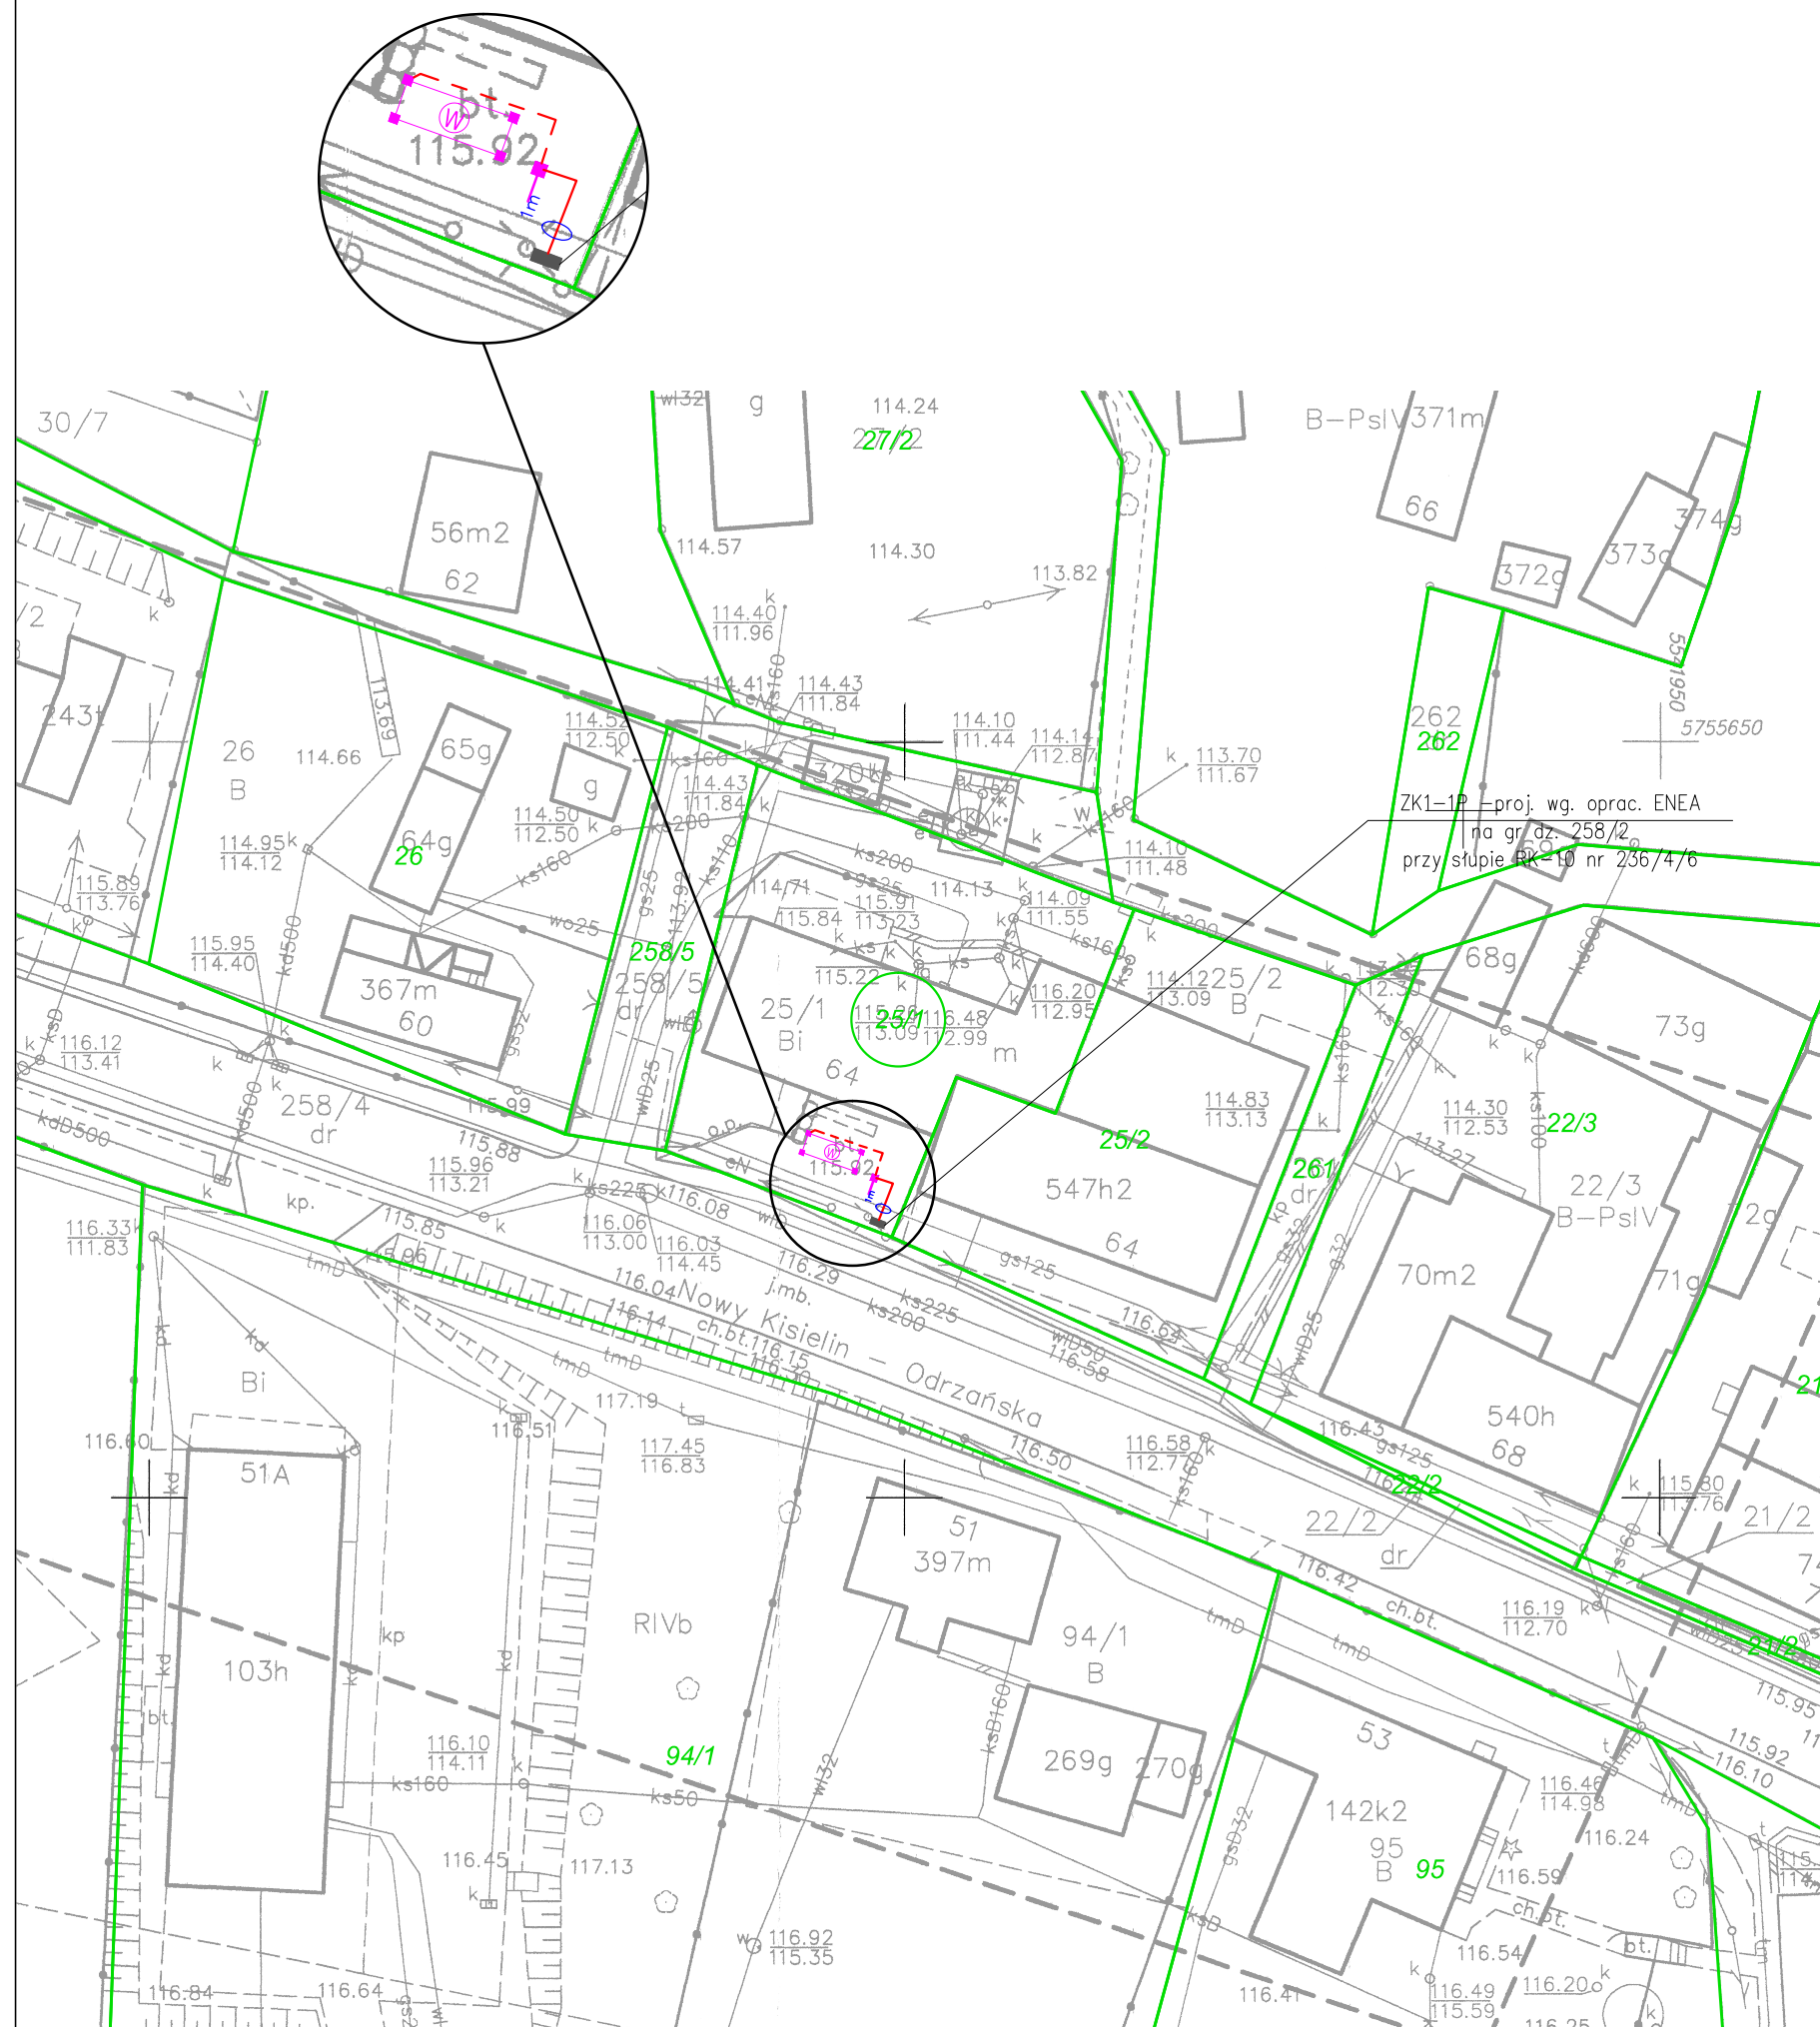

LEGENDA:

- GRANICE DZIAŁEK
- NUMERY DZIAŁEK
- PROJEKTOWANA WIATA PRZYSTANKOWA
- PROJEKTOWANA TABLICA INFORMACJI PASAŻERSKIEJ
- PROJEKTOWANA (wg opracowania ENEA) / ISTNIEJĄCA SZAFKA PRZYŁĄCZENIOWA
- PROJEKTOWANY KABEL YKY 3x6mm²
- PROJEKTOWANY KABEL YKY 3x2,5mm² W RURZE OSŁONOWEJ
- PROJEKTOWANA RURA OSŁONOWA
- PROJEKTOWANY PRZECISK / PRZEWIERT

PROJEKT WYKONAWCZY	 OLPRO INŻYNIERIA ŁĄDOWA		OLPRO Sp. z o.o. Sp. k. 65 - 722 Zielona Góra, ul. Dekoracyjna 3 tel. (fax) 068 456 15 53, email: biuro@poczta.net		
	Investor:	PREZYDENT MIASTA ZIELONA GÓRA 65 - 424 Zielona Góra, ul. Podgórna 22			
	Investycja:	BUDOWA PRZYŁĄCZA ENERGETYCZNEGO ORAZ MONTAŻ TABLICY INFORMACJI PASAŻERSKIEJ NA PRZYSTANKU NR 147 W RAMACH INWESTYCJI POD NAZWĄ: "BUDOWA I PRZEBUDOWA PĘTLI ORAZ PERONÓW PRZYSTANKOWYCH WRAZ Z INFRASTRUKTURĄ TOWARZYSZĄCĄ"			
	Adres:	Zielona Góra, ul. Nowy Kisielin-Odrzańska 25/1 - obreb 55 - Zielona Góra			
Stadium:	Rysunek:	PROJEKT ZAGOSPODAROWANIA TERENU		Rewizja: _____ Skala: _____ 1:500	
	Data: 09.2019 Nr rysunku: _____ 1/E				
Stanowisko:	Imię i nazwisko:	Uprawnienia:	Branża:	Podpis:	
Projektant:	Zdzisław Wójcik	127/75/ZG	Elektryczna		
Sprawdzający:	inż. Wacław Obiński	153/78/ZG	Elektryczna		