
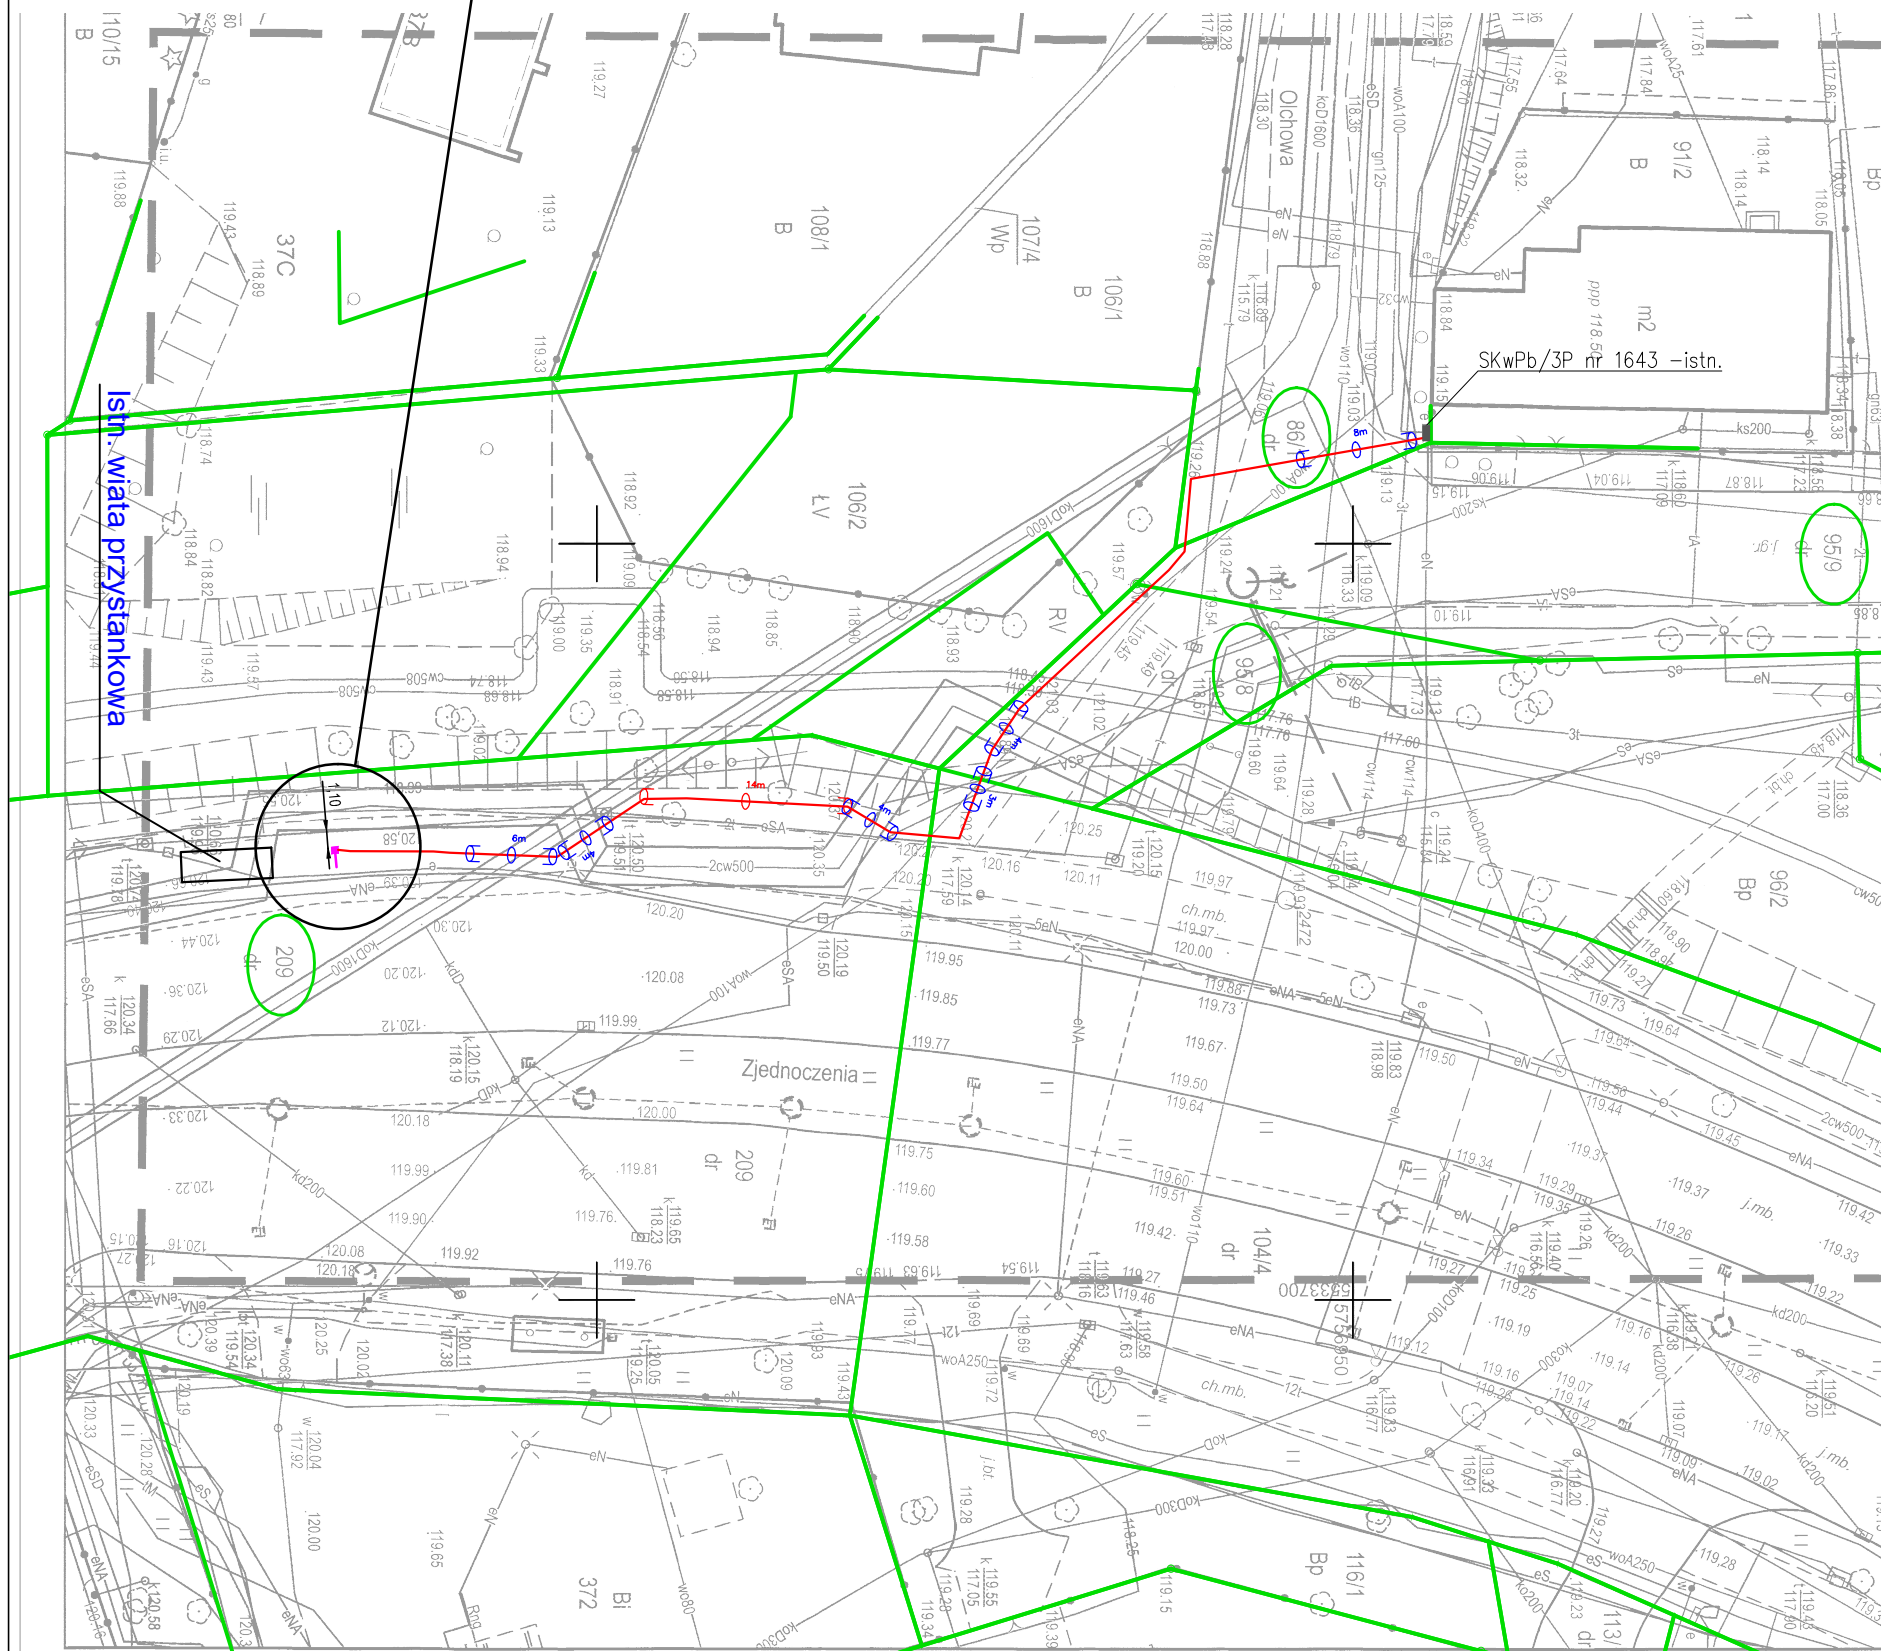


SKALA 1:250

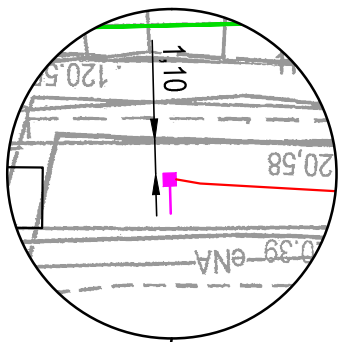

LEGENDA:

- - GRANICE DZIAŁEK
- (355/2) - NUMERY DZIAŁEK
- - PROJEKTOWANA TABLICA INFORMACJI PASAŻERSKIEJ
- - PROJEKTOWANA (wg opracowania ENEA) / ISTNIEJĄCA SZAFKA PRZYŁĄCZENIOWA
- - PROJEKTOWANY KABEL YKY 3x6mm²
- □ □ □ - PROJEKTOWANA RURA OSŁONOWA
- □ □ □ - PROJEKTOWANY PRZECISK / PRZEWIERT

PROJEKT WYKONAWCZY			OLPRO Sp. z o.o. Sp. k. 65 - 722 Zielona Góra, ul. Dekoracyjna 3 tel. (fax) 068 456 15 53, email: biuro@poczta.net	
			PREZYDENT MIASTA ZIELONA GÓRA 65 - 424 Zielona Góra, ul. Podgórna 22	
	BUDOWA PRZYŁĄCZA ENERGETYCZNEGO ORAZ MONTAŻ TABLICY INFORMACJI PASAŻERSKIEJ NA PRZYSTANKU NR 33 W RAMACH INWESTYCJI POD NAZWĄ: "BUDOWA I PRZEBUDOWA PĘTLI ORAZ PERONÓW PRZYSTANKOWYCH WRAZ Z INFRASTRUKTURĄ TOWARZYSZĄCĄ"		Zielona Góra, ul. Zjednoczenia 86/1, 95/8, 95/9, 104/4, 209 - obrob 20 - Zielona Góra	
	PROJEKT ZAGOSPODAROWANIA TERENU		Rewizja: Data: 09.2019 Skala: Nr rysunku:	
Stadium:			1:500 1/E	
Stanowisko:	Imię i nazwisko:	Uprawnienia:	Branża:	Podpis:
Projektant:	Zdzisław Wójcik	127/75/ZG	Elektryczna	
Sprawdzający:	inż. Wacław Obiński	153/78/ZG	Elektryczna	