


SKALA 1:250

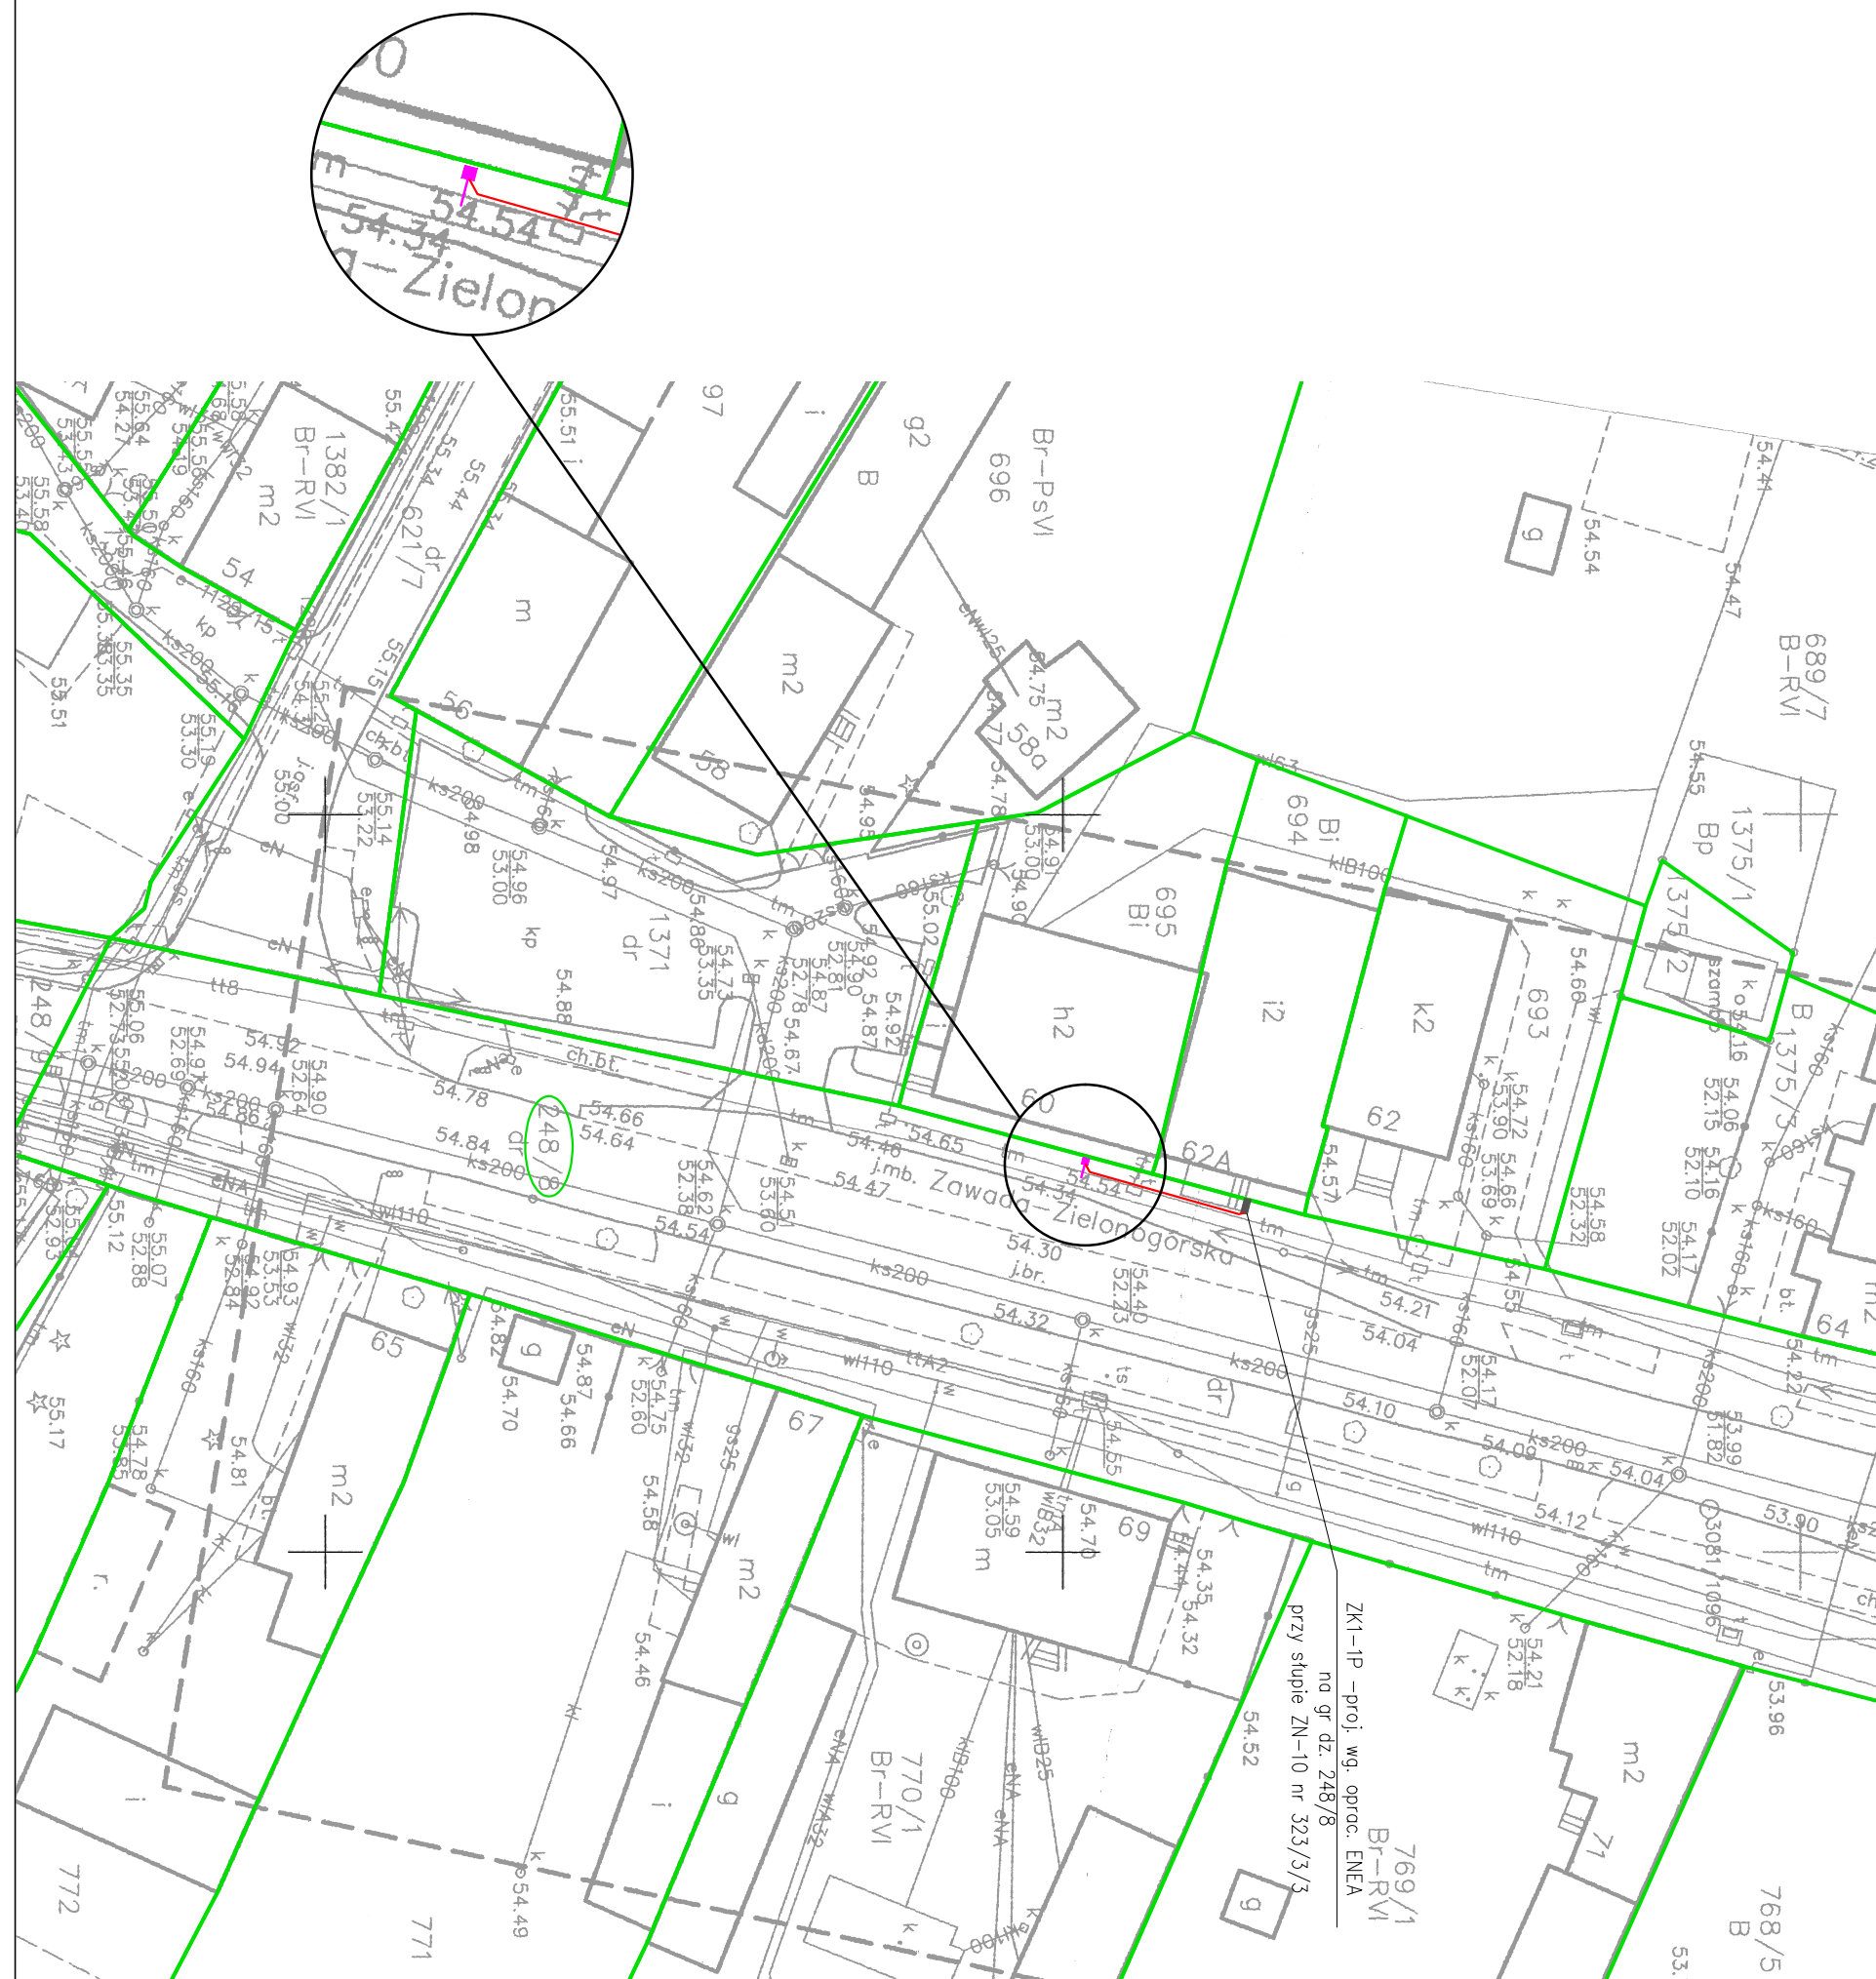

## LEGENDA:

- GRANICE DZIAŁEK
- NUMERY DZIAŁEK
- PROJEKTOWANA TABLICA INFORMACJI PASAŻERSKIEJ
- PROJEKTOWANA (wg opracowania ENEA) / ISTNIEJĄCA SZAFKA PRZYŁĄCZENIOWA
- PROJEKTOWANY KABEL YKY 3x6mm<sup>2</sup>

PROJEKT WYKONAWCZY			<b>OLPRO</b> Sp. z o.o. Sp. k. 65 - 722 Zielona Góra, ul. Dekoracyjna 3 tel. (fax) 068 456 15 53, email: biuro@poczta.net		
	Inwestor:	PREZYDENT MIASTA ZIELONA GÓRA 65 - 424 Zielona Góra, ul. Podgórna 22			
	Inwestycja:	BUDOWA PRZYŁĄCZA ENERGETYCZNEGO ORAZ MONTAŻ TABLICZY INFORMACJI PASAŻERSKIEJ NA PRZYSTANKU NR 580 W RAMACH INWESTYCJI POD NAZWĄ: "BUDOWA I PRZEBUDOWA PĘTLI ORAZ PERONÓW PRZYSTANKOWYCH WRAZ Z INFRASTRUKTURĄ TOWARZYSZĄCĄ"			
	Adres:	Zielona Góra, ul. Zawada-Zielonogórska 248/8 - obrob 25 - Zielona Góra			
	Rysunek:	<b>PROJEKT ZAGOSPODAROWANIA TERENU</b>		Rewizja:	Data: 09.2019
Stadium:			Skala:	Nr rysunku:	
		<b>1:500</b>		<b>1/E</b>	
Stanowisko:	Imię i nazwisko:	Uprawnienia:	Branża:	Podpis:	
Projektant:	Zdzisław Wójcik	127/75/ZG	Elektryczna		
Sprawdzający:	inż. Wacław Obiński	153/78/ZG	Elektryczna		