
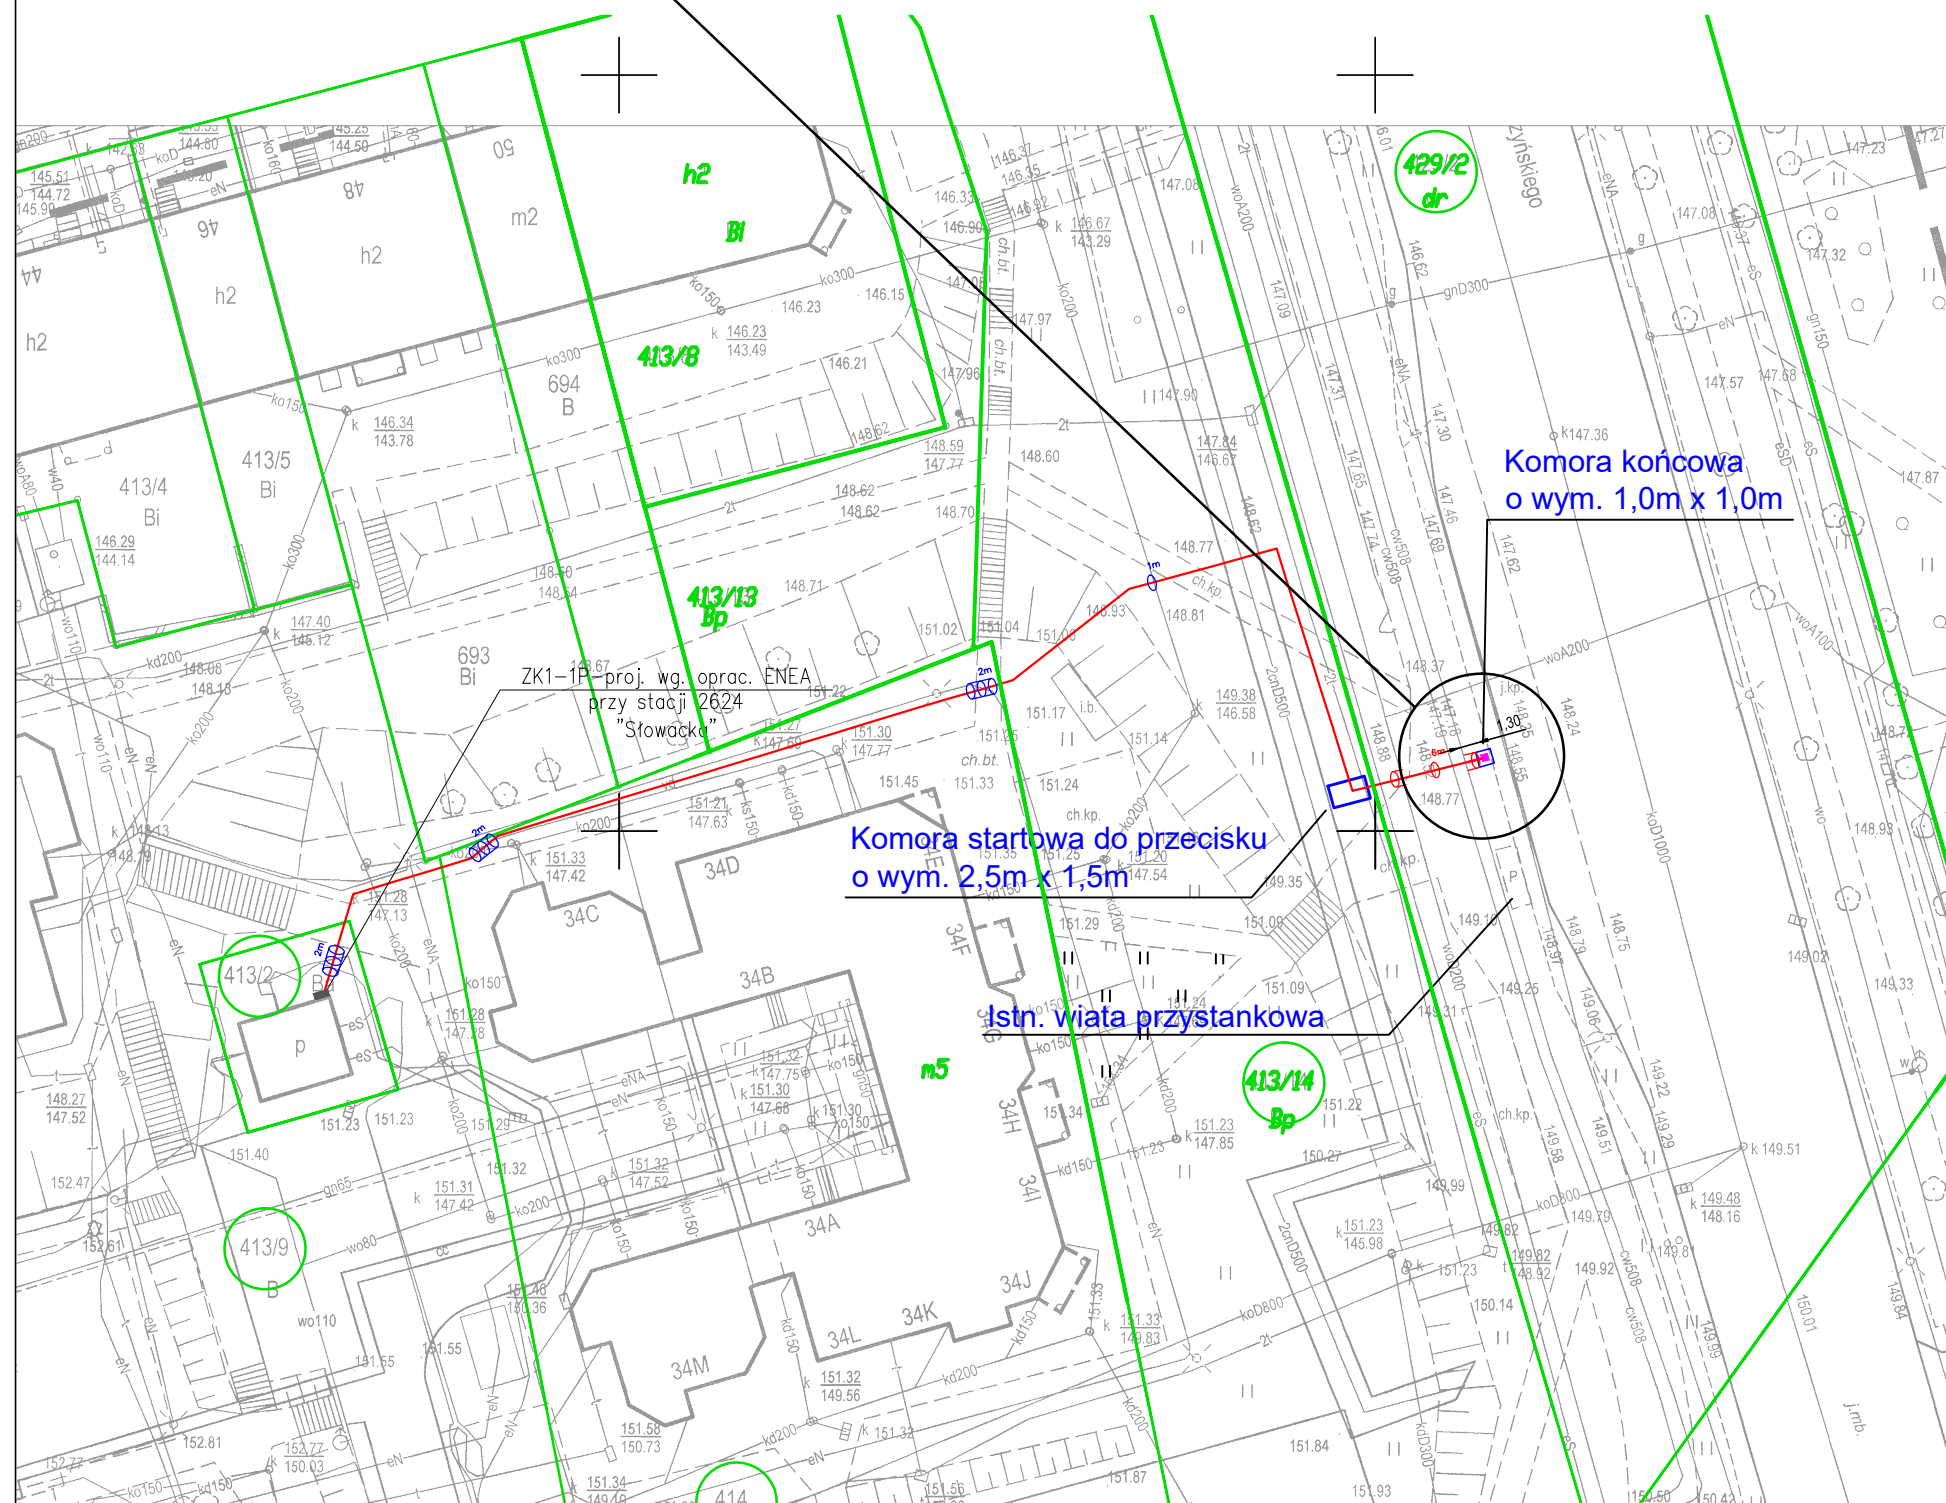


SKALA 1:250

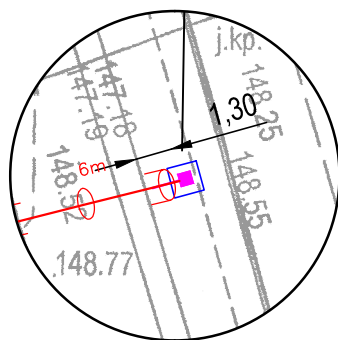

LEGENDA:

- GRANICE DZIAŁEK
- NUMERY DZIAŁEK
- PROJEKTOWANA TABLICA INFORMACJI PASAŻERSKIEJ
- PROJEKTOWANA (wg opracowania ENEA) / ISTNIEJĄCA SZAFKA PRZYŁĄCZENIOWA
- PROJEKTOWANY KABEL YKY 3x6mm²
- PROJEKTOWANA RURA OSŁONOWA
- PROJEKTOWANY PRZECISK / PRZEWIERT

Komora końcowa
o wym. 1,0m x 1,0m

Komora startowa do przecisku
o wym. 2,5m x 1,5m

Istn. wiata przystankowa

PROJEKT WYKONAWCZY	 OLPRO INŻYNIERIA ŁĄDOWA		OLPRO Sp. z o.o. Sp. k. 65 - 722 Zielona Góra, ul. Dekoracyjna 3 tel. (fax) 068 456 15 53, email: biuro@poczta.net		
	Investor:	PREZYDENT MIASTA ZIELONA GÓRA 65 - 424 Zielona Góra, ul. Podgórna 22			
	Investycja:	BUDOWA PRZYŁĄCZA ENERGETYCZNEGO ORAZ MONTAŻ TABLICY INFORMACJI PASAŻERSKIEJ NA PRZYSTANKU NR 178 W RAMACH INWESTYCJI POD NAZWĄ: "BUDOWA I PRZEBUDOWA PĘTLI ORAZ PERONÓW PRZYSTANKOWYCH WRAZ Z INFRASTRUKTURĄ TOWARZYSZĄCĄ"			
	Adres:	Zielona Góra, ul. Stefana Wyszyńskiego 413/2, 413/9, 413/14, 414, 429/2 - obrob 25 - Zielona Góra			
Rysunek:	PROJEKT ZAGOSPODAROWANIA TERENU			Rewizja: Data: 09.2019	
Stadium:	Projektant: Zdzisław Wójcik Sprawdzający: inż. Wacław Obiński			Skala: 1:500 Nr rysunku: 1/E	
Uprawnienia:	127/75/ZG 153/78/ZG			Branża: Elektryczna Podpis:	