
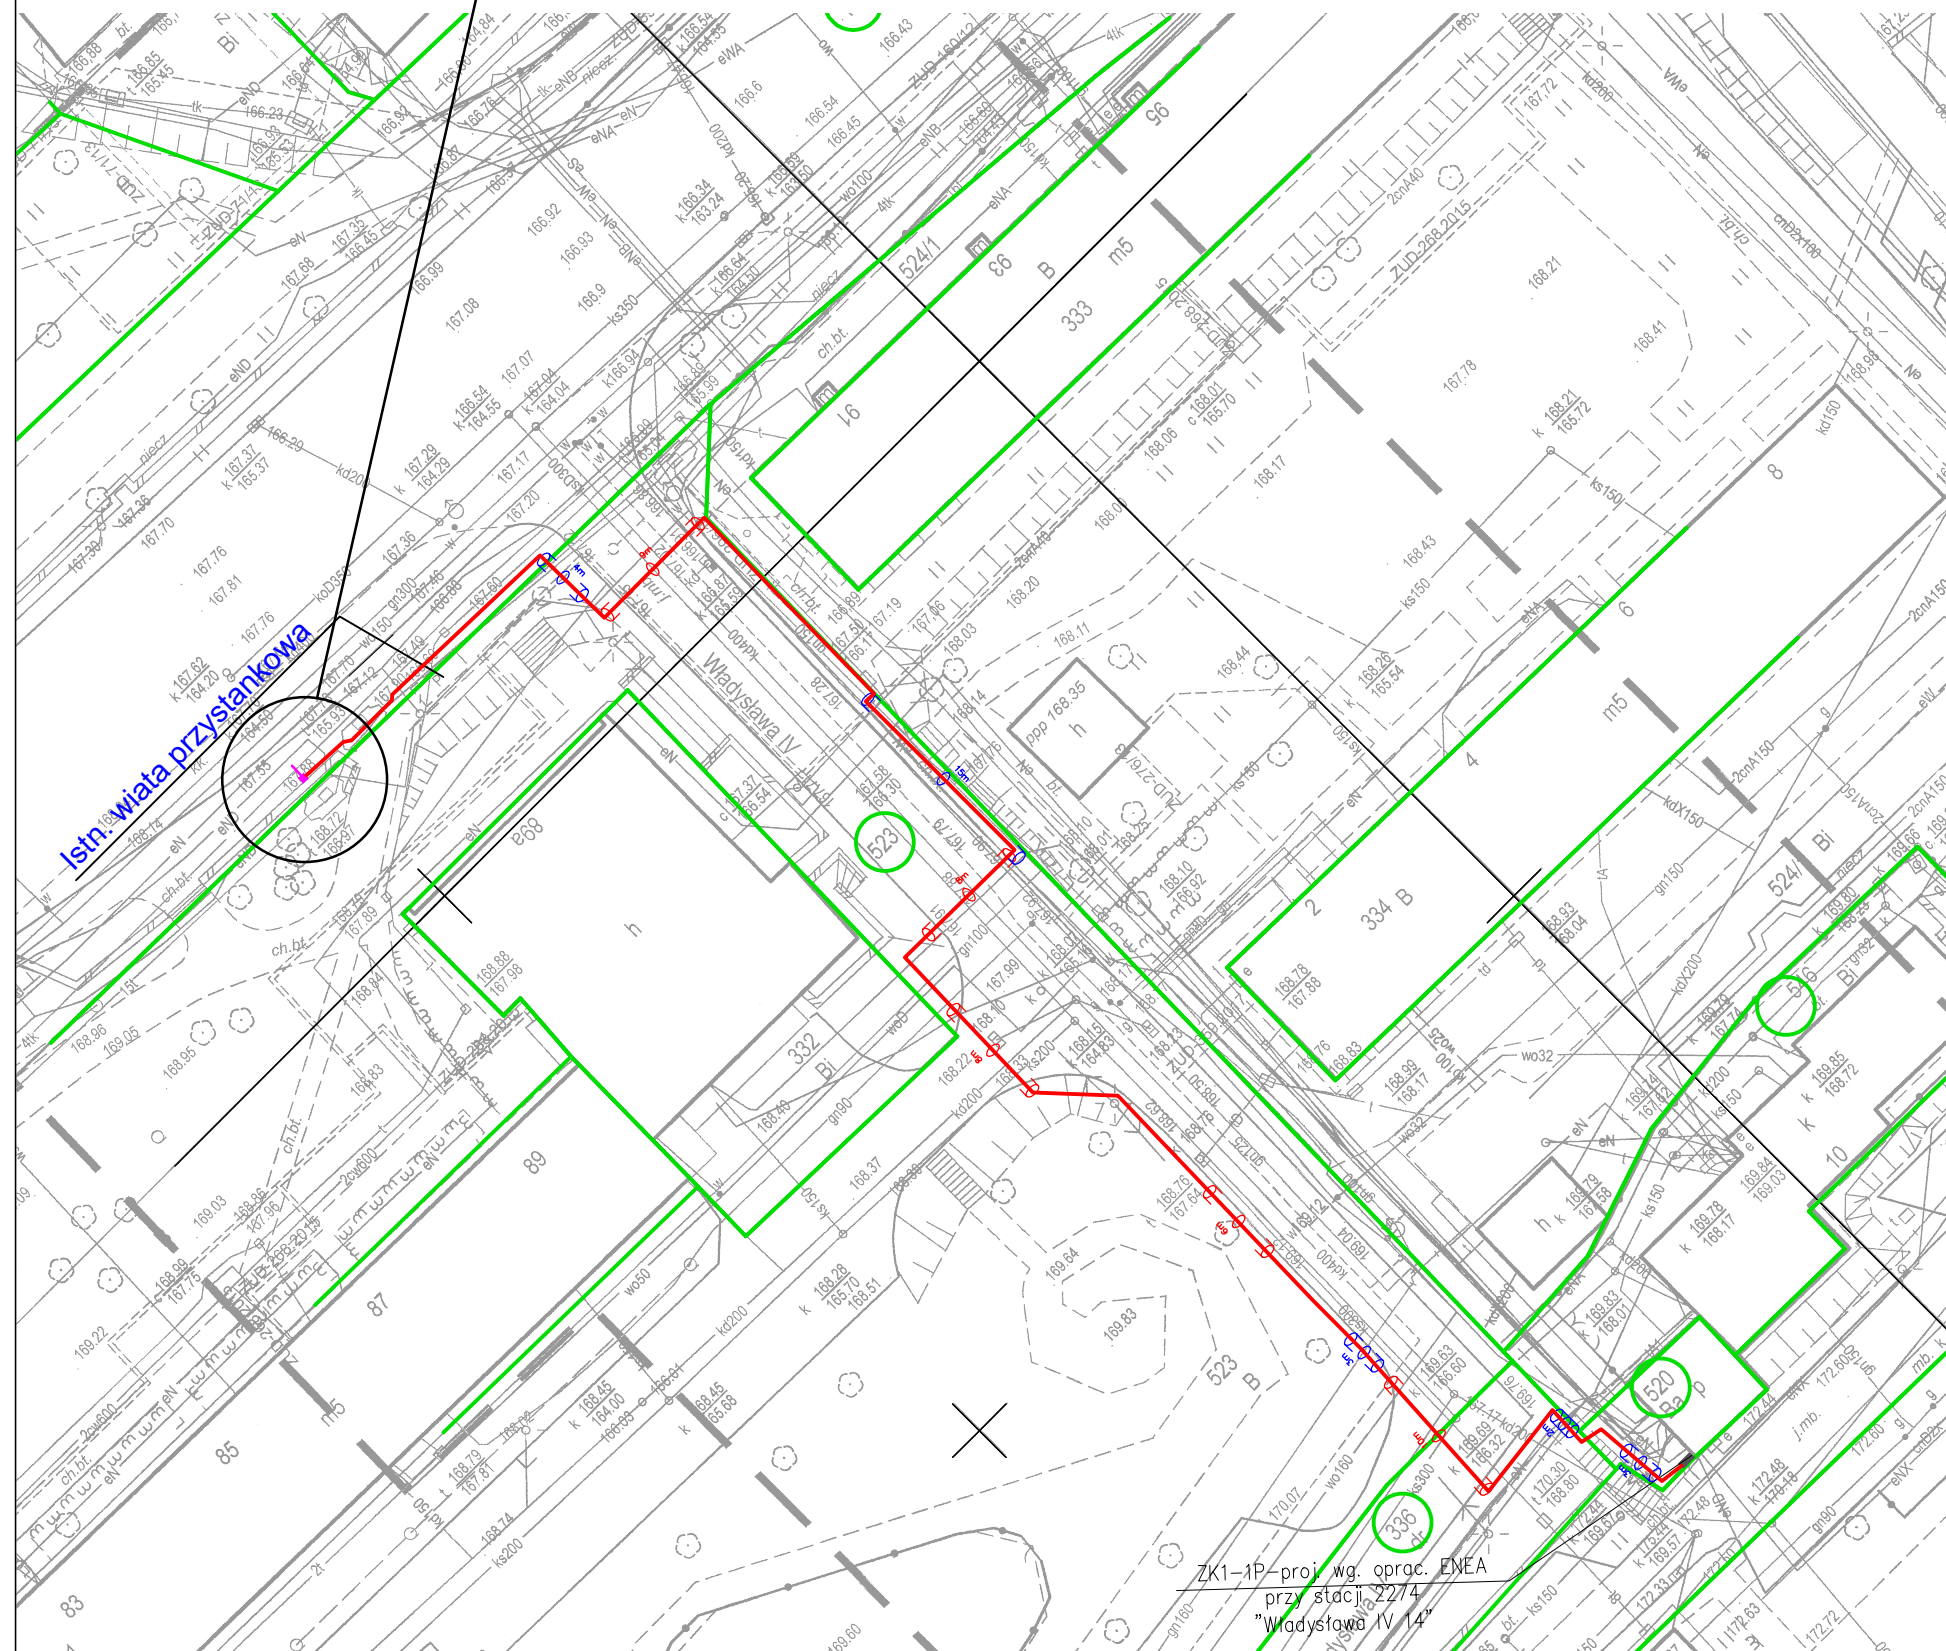


SKALA 1:250

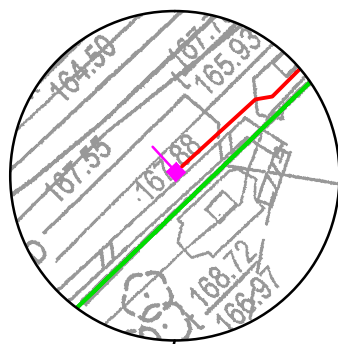

## LEGENDA:

- GRANICE DZIAŁEK
- NUMERY DZIAŁEK
- PROJEKTOWANA TABLICA INFORMACJI PASAŻERSKIEJ
- PROJEKTOWANA (wg opracowania ENEA) / ISTNIEJĄCA SZAFKA PRZYŁĄCZENIOWA
- PROJEKTOWANY KABEL YKY 3x6mm<sup>2</sup>
- PROJEKTOWANA RURA OSŁONOWA
- PROJEKTOWANY PRZECISK / PRZEWIERT

PROJEKT WYKONAWCZY



**OLPRO** Sp. z o.o. Sp. k.  
65 - 722 Zielona Góra, ul. Dekoracyjna 3  
tel. (fax) 068 456 15 53,  
email: biuro@poczta.net

Inwestor:	PREZYDENT MIASTA ZIELONA GÓRA 65 - 424 Zielona Góra, ul. Podgórna 22			
Inwestycja:	BUDOWA PRZYŁĄCZA ENERGETYCZNEGO ORAZ MONTAŻ TABLICY INFORMACJI PASAŻERSKIEJ NA PRZYSTANKU NR 158 W RAMACH INWESTYCJI POD NAZWĄ: "BUDOWA I PRZEBUDOWA PĘTLI ORAZ PERONÓW PRZYSTANKOWYCH WRAZ Z INFRASTRUKTURĄ TOWARZYSZĄCĄ"			
Adres:	Zielona Góra, ul. Podgórna 184 - obrob 16; 336, 520, 523 - obrob 32; - Zielona Góra			
Rysunek:	<b>PROJEKT ZAGOSPODAROWANIA TERENU</b>		Rewizja:	Data: 09.2019
Stadium:			Skala:	Nr rysunku:
Stanowisko:	Imię i nazwisko:	Uprawnienia:	Branża:	Podpis:
Projektant:	Zdzisław Wójcik	127/75/ZG	Elektryczna	
Sprawdzający:	inż. Wacław Obiński	153/78/ZG	Elektryczna	

ZK1-1P-proj. wg. oprac. ENEA  
przy stacji 22/4  
"Władysława IV 14"