


SKALA 1:250

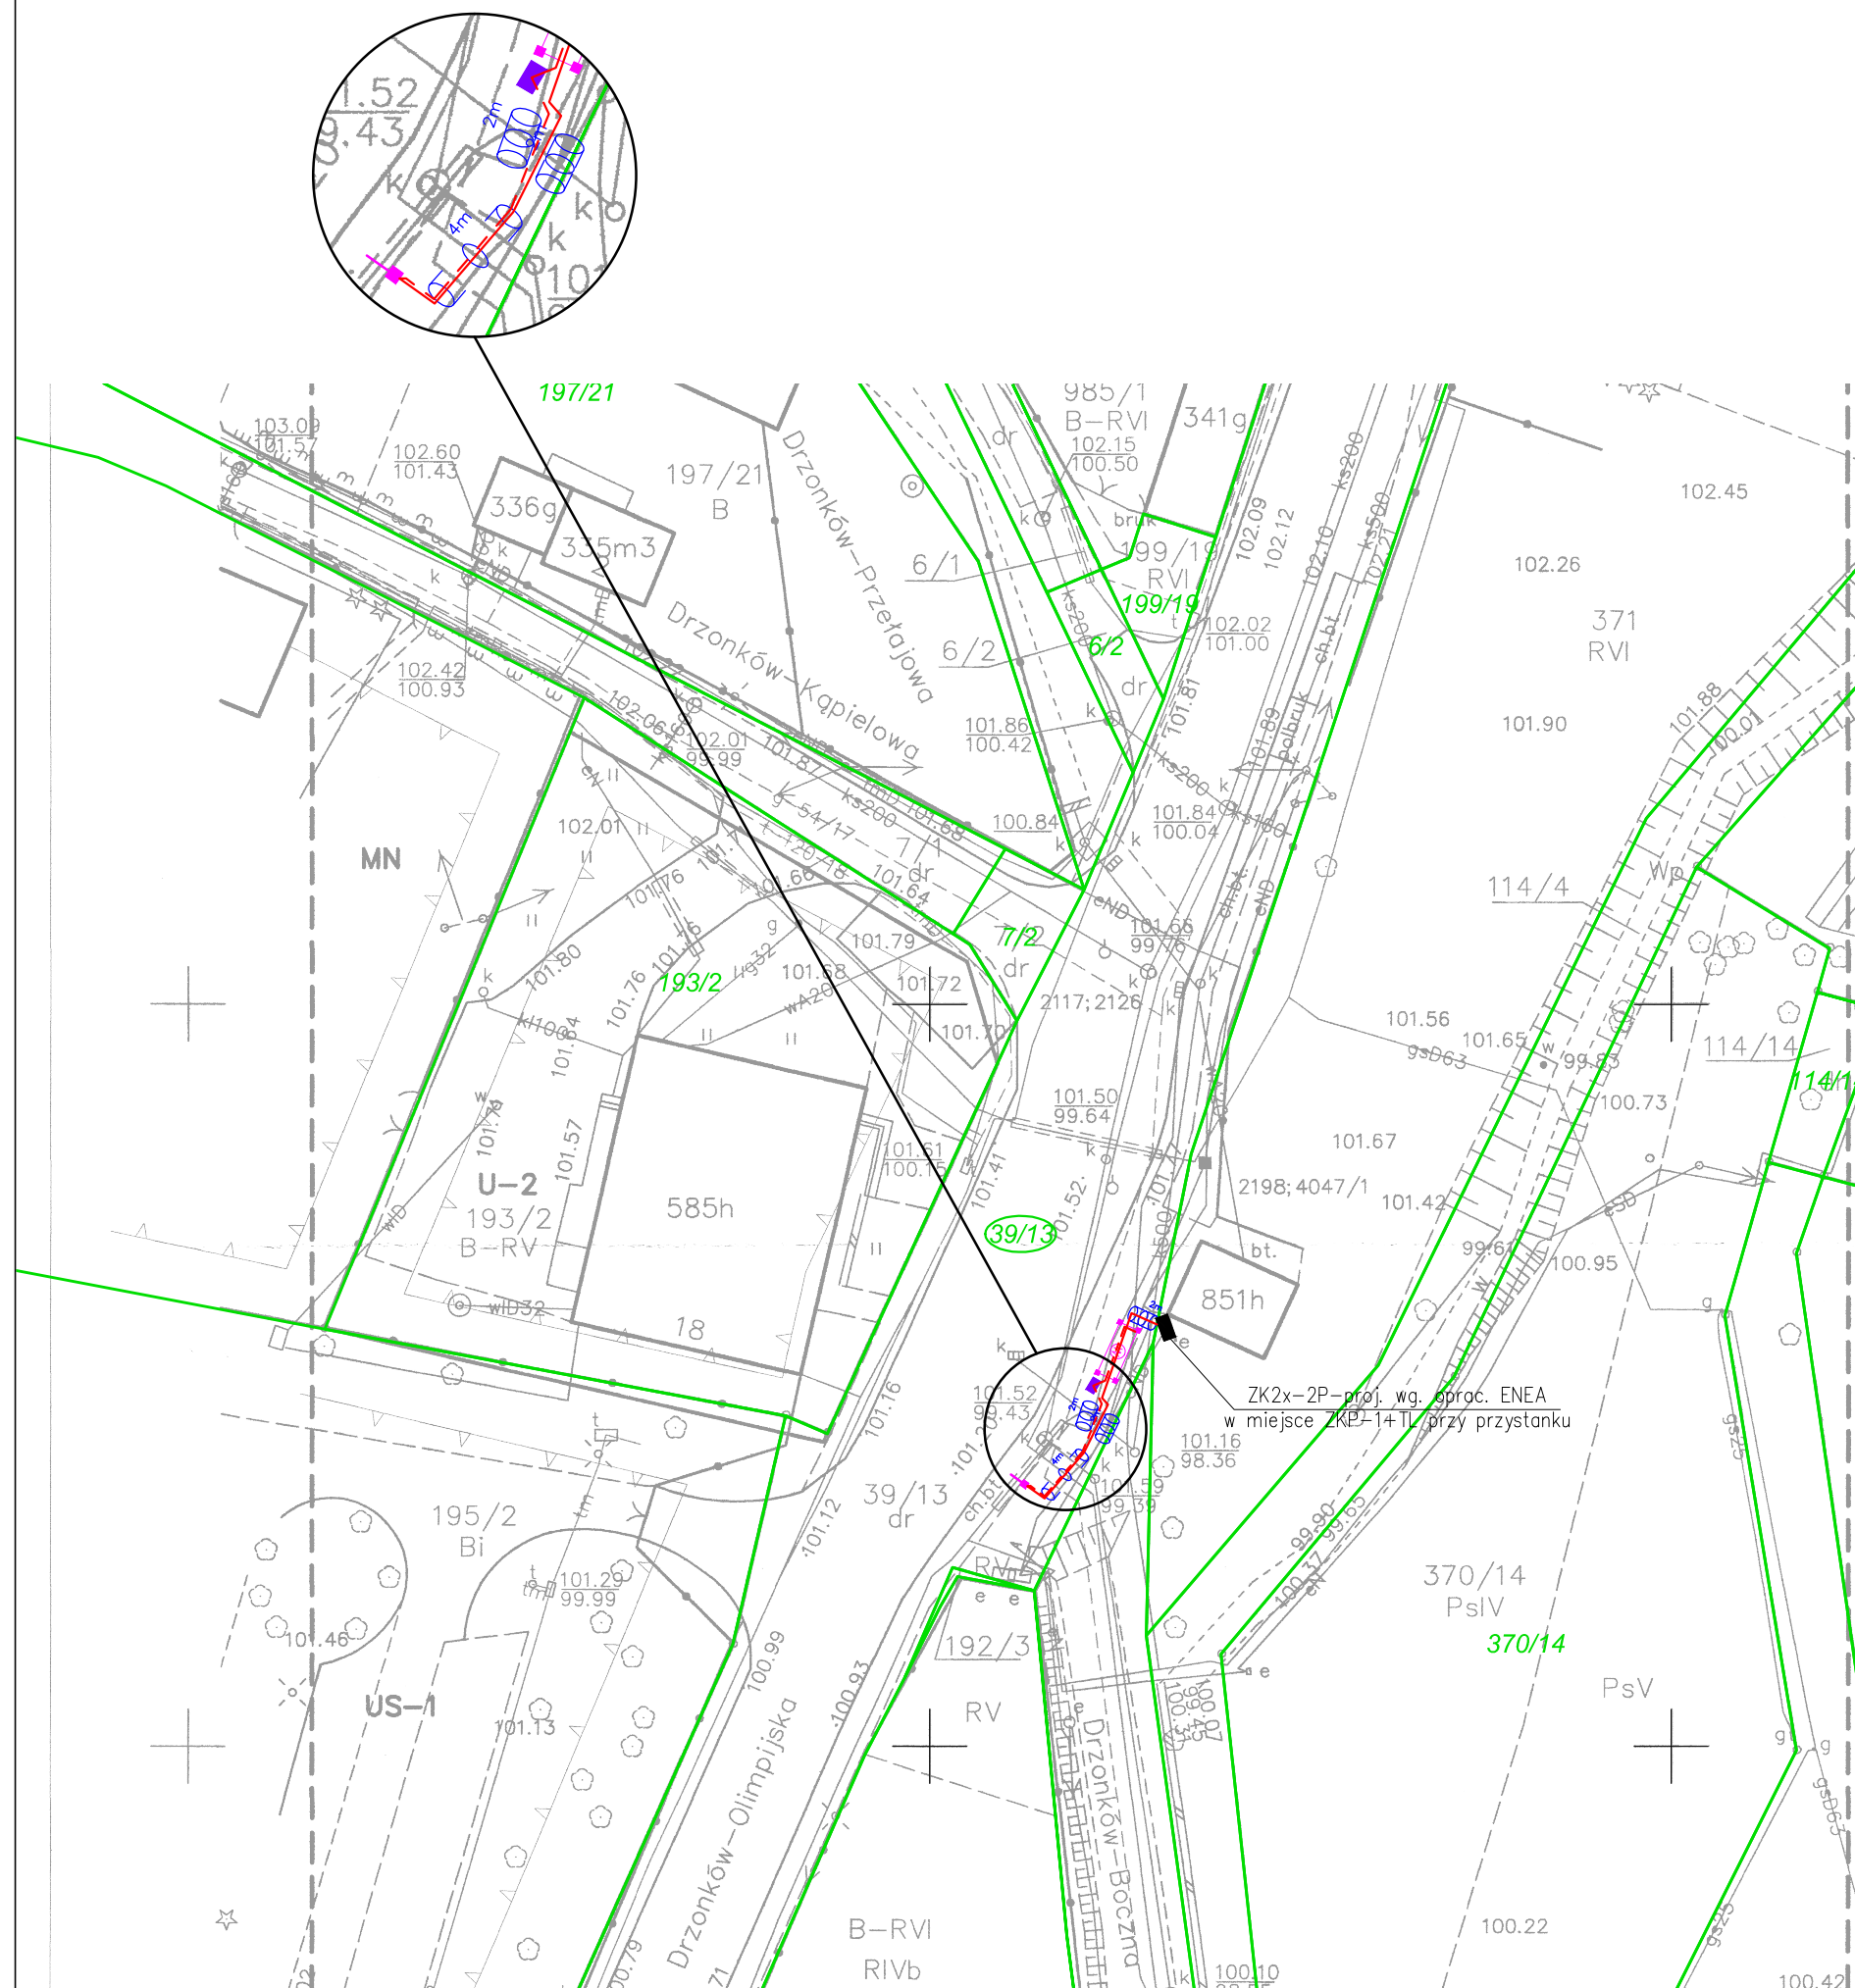

LEGENDA:

- GRANICE DZIAŁEK
- NUMERY DZIAŁEK
- PROJEKTOWANA WIATA PRZYSTANKOWA
- PROJEKTOWANY BILETOMAT
- PROJEKTOWANA TABLICA INFORMACJI PASAŻERSKIEJ
- PROJEKTOWANA (wg opracowania ENEA) / ISTNIEJĄCA SZAFKA PRZYLĄCZENIOWA
- PROJEKTOWANY KABEL YKY 3x6mm²
- PROJEKTOWANY KABEL YKY 3x2,5mm² W RURZE OSŁONOWEJ
- PROJEKTOWANA RURA OSŁONOWA
- PROJEKTOWANY PRZECISK / PRZEWIERT

PROJEKT WYKONAWCZY	 OLPRO INŻYNIERIA ŁĄDOWA		OLPRO Sp. z o.o. Sp. k. 65 - 722 Zielona Góra, ul. Dekoracyjna 3 tel. (fax) 068 456 15 53, email: biuro@poczta.net		
	Inwestor: PREZYDENT MIASTA ZIELONA GÓRA 65 - 424 Zielona Góra, ul. Podgórna 22				
	Inwestycja: BUDOWA PRZYLĄCZA ENERGETYCZNEGO ORAZ MONTAŻ TABLICY INFORMACJI PASAŻERSKIEJ NA PRZYSTANKU NR 61 W RAMACH INWESTYCJI POD NAZWĄ: "BUDOWA I PRZEBUDOWA PĘTLI ORAZ PERONÓW PRZYSTANKOWYCH WRAZ Z INFRASTRUKTURĄ TOWARZYSZĄCĄ"				
	Adres: Zielona Góra, ul. Drzonków-Olimpijska 39/13 - obrob 45 - Zielona Góra				
Stadium:	Rysunek: PROJEKT ZAGOSPODAROWANIA TERENU		Rewizja:	Data: 09.2019	
			Skala:	Nr rysunku:	
			1:500	1/E	
Stanowisko:		Imię i nazwisko:	Uprawnienia:	Branża:	Podpis:
Projektant:		Zdzisław Wójcik	127/75/ZG	Elektryczna	
Sprawdzający:		inż. Wacław Obiński	153/78/ZG	Elektryczna	