
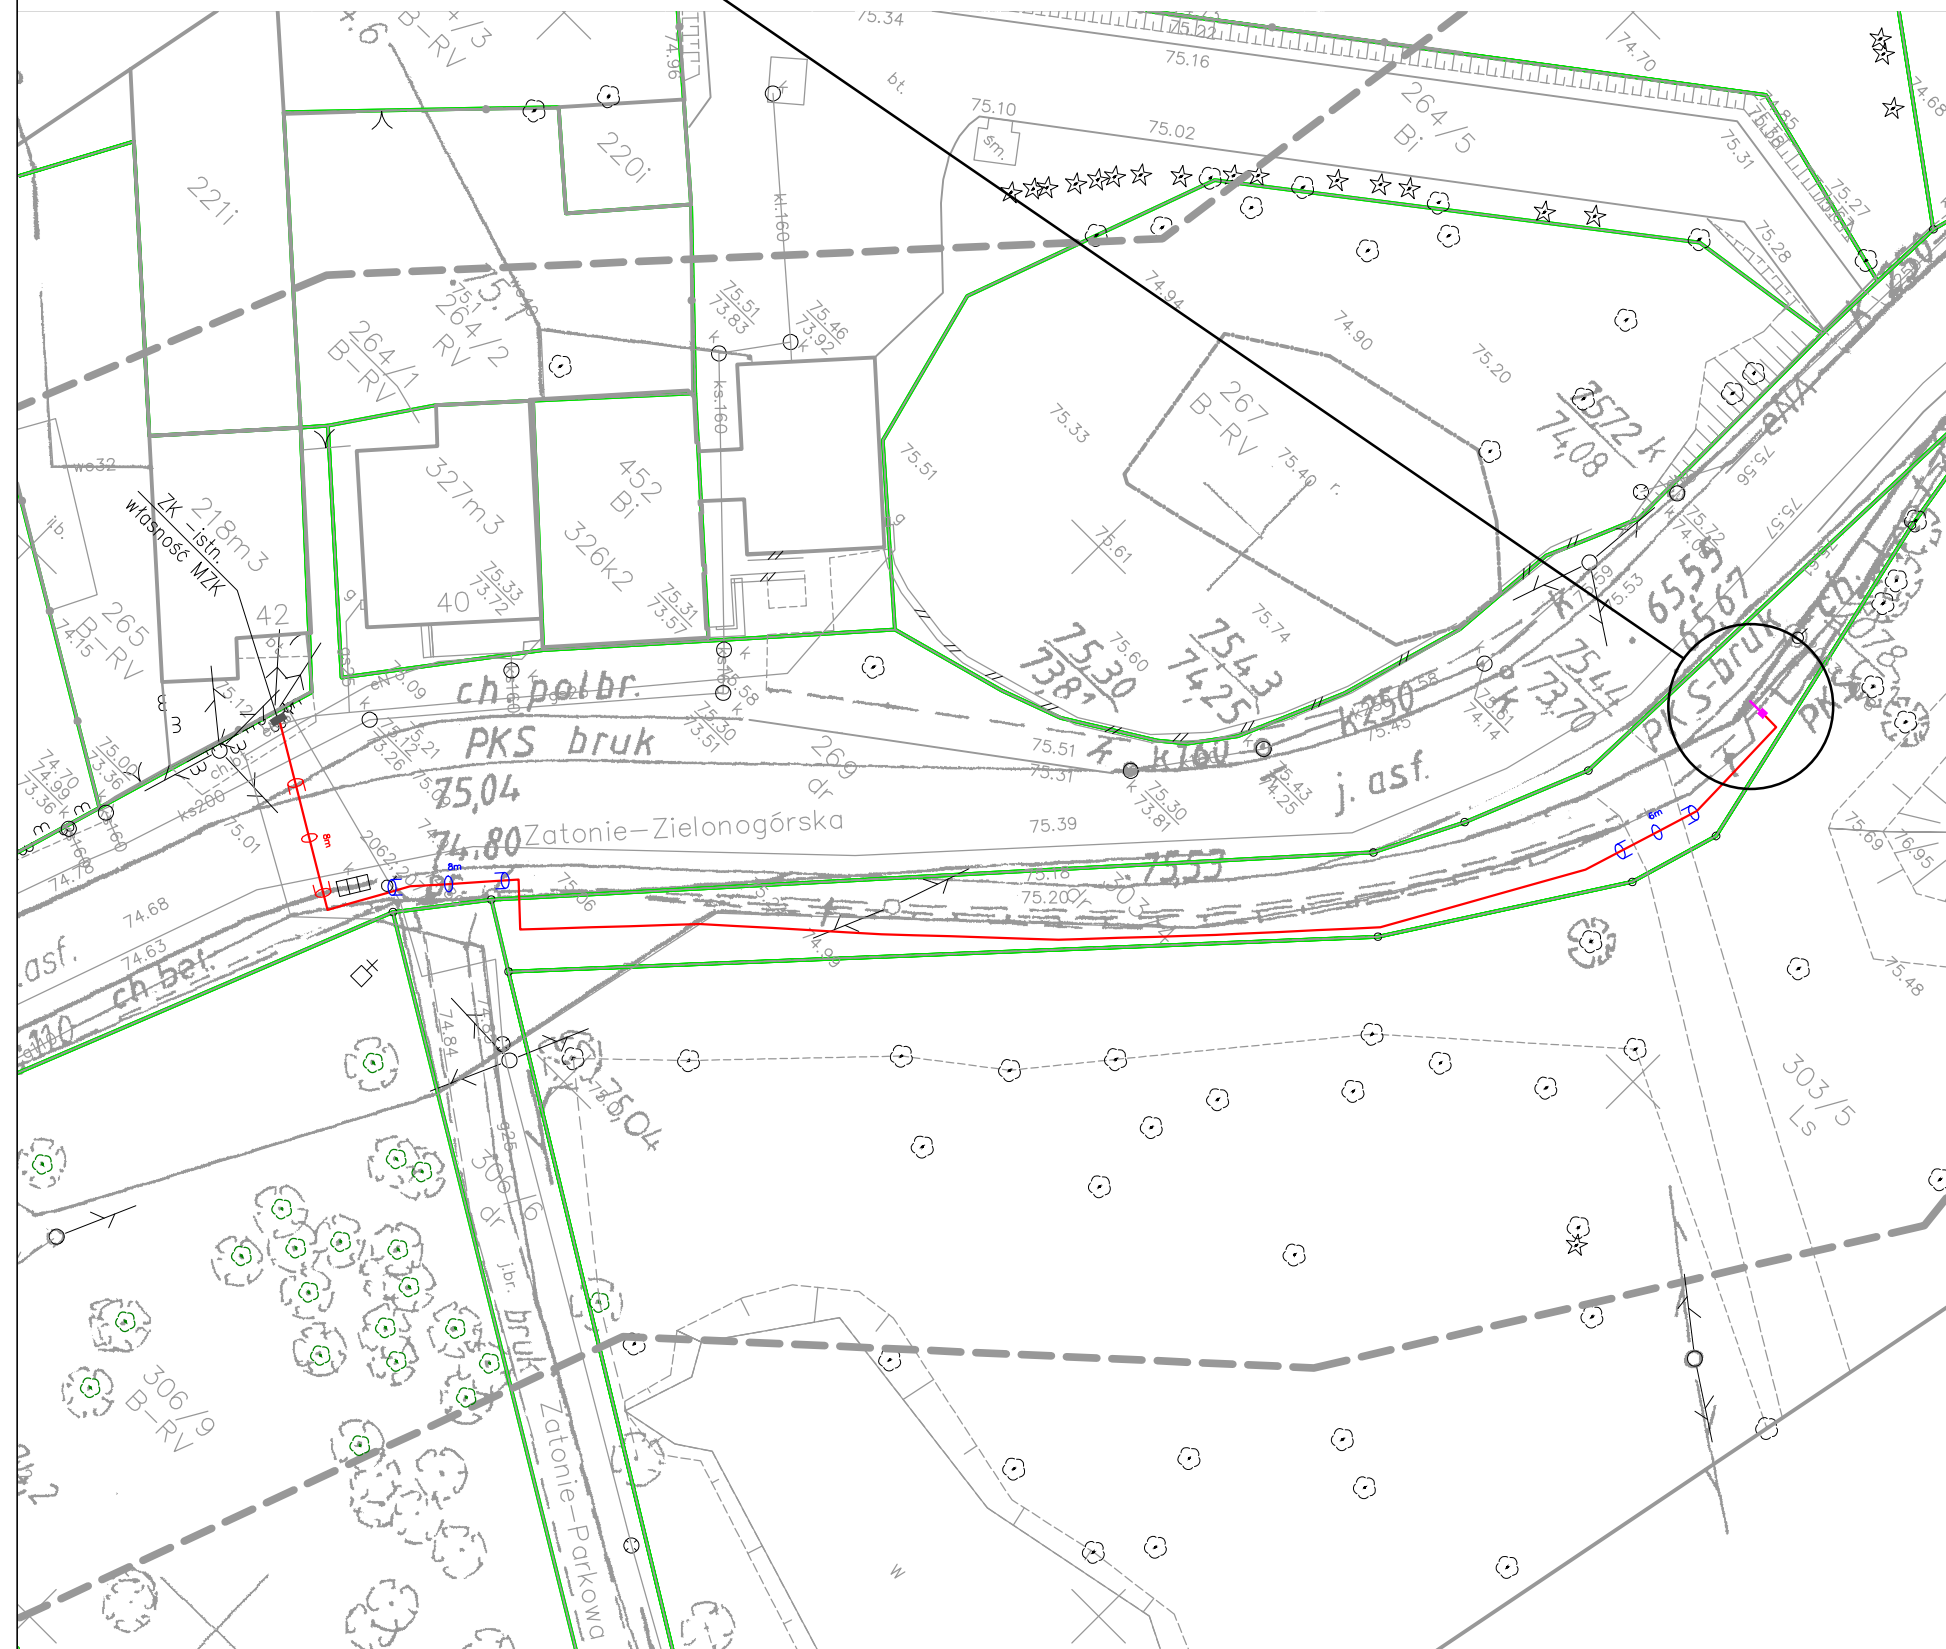


SKALA 1:250

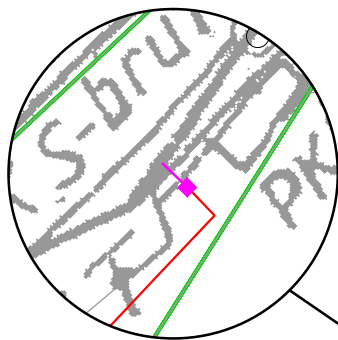

LEGENDA:

- GRANICE DZIAŁEK
- NUMERY DZIAŁEK
- PROJEKTOWANA TABLICA INFORMACJI PASAŻERSKIEJ
- PROJEKTOWANA (wg opracowania ENEA) / ISTNIEJĄCA SZAFKA PRZYŁĄCZENIOWA
- PROJEKTOWANY KABEL YKY 3x6mm²
- PROJEKTOWANA RURA OSŁONOWA
- PROJEKTOWANY PRZECISK / PRZEWIERT

PROJEKT WYKONAWCZY	 OLPRO INŻYNIERIA ŁĄDOWA		OLPRO Sp. z o.o. Sp. k. 65 - 722 Zielona Góra, ul. Dekoracyjna 3 tel. (fax) 068 456 15 53, email: biuro@poczta.net		
	Inwestor:	PREZYDENT MIASTA ZIELONA GÓRA 65 - 424 Zielona Góra, ul. Podgórna 22			
	Inwestycja:	BUDOWA PRZYŁĄCZA ENERGETYCZNEGO ORAZ MONTAŻ TABLICY INFORMACJI PASAŻERSKIEJ NA PRZYSTANKU NR 54 W RAMACH INWESTYCJI POD NAZWĄ: "BUDOWA I PRZEBUDOWA PĘTLI ORAZ PERONÓW PRZYSTANKOWYCH WRAZ Z INFRASTRUKTURĄ TOWARZYSZĄCĄ"			
	Adres:	Zielona Góra, ul. Zatonia-Zielonogorska 269, 303/4, 306/6 - obreb 51 - Zielona Góra			
Stadium:	Rysunek:	PROJEKT ZAGOSPODAROWANIA TERENU		Rewizja:	Data:
				Skala:	Nr rysunku:
				1:500	1/E
Stanowisko:		Imię i nazwisko:	Uprawnienia:	Branża:	Podpis:
Projektant:		Zdzisław Wójcik	127/75/ZG	Elektryczna	
Sprawdzający:		inż. Wacław Obiński	153/78/ZG	Elektryczna	