SKALA 1:250

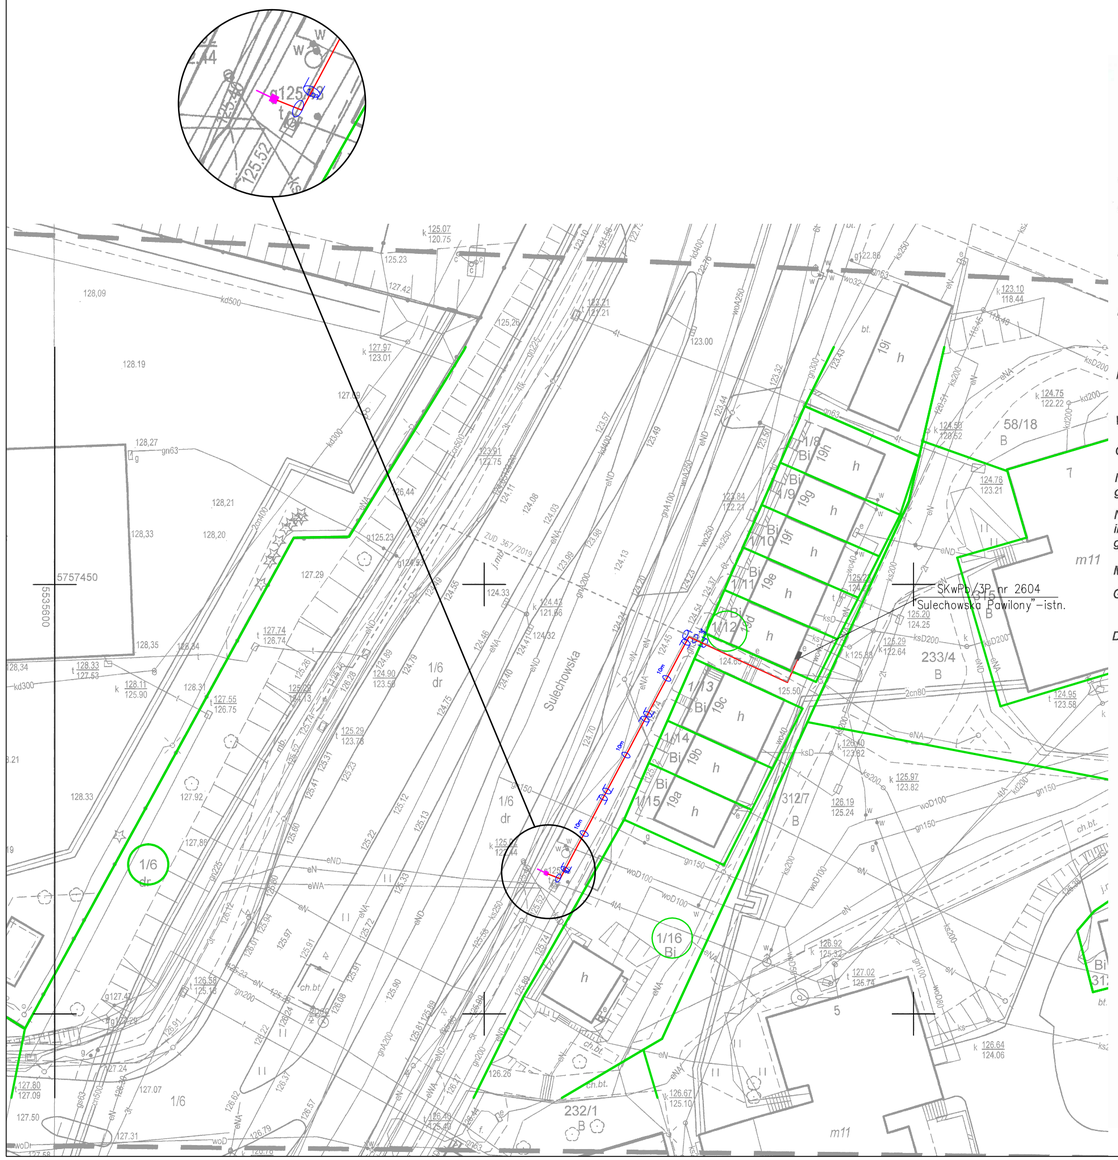

MAPA DO CELÓW PROJEKTOWYCH

Skala mapy		1:500
Oznaczenie kancelaryjne zgłoszenia pracy geodezyjnej		DR-GE.6640.242.2019.MR
Nr zlecenia		183/2019
Numer działki		1/6, 1/16
Jednostka ewidencyjna	identyfikator	086201_1
	nazwa	Zielona Góra
Obręb ewidencyjny	identyfikator	086201_1.0013
	nazwa/ulica	Sulechowska
Nazwa układu współrzędnych	Prostokątnych płaskich	2000(15)
	Układ wysokościowy	Kronsztadt 86
Wtórnik sporządzono przy wykorzystaniu mapy zasadniczej		5.167.25.08.3.4; 5.167.25.13.1.2
Oznaczenie granic obszaru, który był przedmiotem aktualizacji		linia przerywana
Informacja o służebnościach gruntowych mających wpływ na zagospodarowanie gruntów, zlokalizowanych w granicach projektowanej inwestycji		nie badano
Nie wyklucza się istnienia w terenie również uzbrojenia, o którym brak było informacji branżowych i nie zostało odnaleziono w czasie inwentaryzacji geodezyjnej		
Mapę uzupełniono o projektowane sieci uzbrojenia terenu.		
Granice w zakresie aktualizacji są granicami prawnymi		
Data opracowania mapy		27 maja 2019r.

ART-GEO sp. z o. o.
ul. Fabryczna 13A, 65-410 Zielona Góra
tel. 606 28 32 02 , 604 06 25 54

.....
Nazwa wykonawcy

mgr inż. Mirosława Iwona Skrzypek
GEODETA UPRAWNIONY
upr. nr 10025

.....
podpis geodety

Poświadcza się, że niniejszy dokument został opracowany w wyniku prac geodezyjnych i kartograficznych, których rezultaty zawiera operat techniczny wpisany do ewidencji materiałów państwowego zasobu geodezyjnego i kartograficznego.
PREZYDENT MIASTA ZIELONA GÓRA
(Organ prowadzący państwowy zasób geodezyjny i kartograficzny)
P.0862. 2019.578
(Identyfikator ewidencyjny materiału zasobu - operatu technicznego)
22 -05- 2019
(Data wpisania operatu do ewidencji materiałów zasobu)
z up. PREZYDENTA MIASTA
mgr inż. Mirosława Karzała
(Imię, nazwisko, stanowisko osoby kierującej wykonywaniem czynności)
kierownik
Biura Geodezji i Katastru
Geodeta Miejski

LEGENDA:

- GRANICE DZIAŁEK
- 355/2 - NUMERY DZIAŁEK
- PROJEKTOWANA TABLICA INFORMACJI PASAŻERSKIEJ
- PROJEKTOWANA (wg opracowania ENEA) / ISTNIEJĄCA SZAFKA PRZYŁĄCZENIOWA
- PROJEKTOWANY KABEL YKY 3x10mm²
- PROJEKTOWANA RURA OSŁONOWA

PROJEKT BUDOWLANY

OLPRO Sp. z o.o. Sp. k.
65 - 722 Zielona Góra, ul. Dekoracyjna 3
tel. (fax) 068 456 15 53,
email: biuro@poczta.net

Inwestor: PREZYDENT MIASTA ZIELONA GÓRA
65 - 424 Zielona Góra, ul. Podgórna 22

Inwestycja: BUDOWA PRZYŁĄCZA ENERGETYCZNEGO ORAZ MONTAŻ TABLICY INFORMACJI PASAŻERSKIEJ NA PRZYSTANKU NR 136 W RAMACH INWESTYCJI POD NAZWĄ: "BUDOWA I PRZEBUDOWA PĘTLI ORAZ PERONÓW PRZYSTANKOWYCH WRAZ Z INFRASTRUKTURĄ TOWARZYSZĄCĄ"

Adres: Zielona Góra, ul. Sulechowska
1/6, 1/12, 1/16 - obreb 13 - Zielona Góra

Stadium:

Rysunek: **PROJEKT ZAGOSPODAROWANIA TERENU**

Rewizja:	Data: 01.2020
Skala: 1:500	Nr rysunku: 1

Stanowisko:	Imię i nazwisko:	Uprawnienia:	Branża:	Podpis:
Projektant:	Zdzisław Wójcik	127/75/ZG	Elektryczna	
Sprawdzający:	inż. Wacław Obiński	153/78/ZG	Elektryczna	