

Zielona Góra, 09-10-2019r.

**OLPRO Sp. z o.o. Sp. k.**  
**ul. Dekoracyjna 3**  
**65-722 Zielona Góra**

*Dotyczy: uzgodnienia projektowanego przebiegu przyłączy elektroenergetycznych nn 0,4kV, lokalizacji tablic informacji pasażerskiej, biletomatów i wiat przystankowych oraz budowy nawierzchni przystanków w mieście Zielona Góra, pod względem kolizji z istniejącym i projektowanym uzbrojeniem elektroenergetycznym.*

1. Prace ziemne w odległości mniejszej niż 3m od naniesionych urządzeń elektroenergetycznych, należy wykonać wyłącznie ręcznie z zachowaniem szczególnej ostrożności.
2. Skrzyżowania i zbliżenia wykonać zgodnie z PBUE i z obowiązującymi normami.
3. Wszelkie prace w pobliżu linii napowietrznych, wykonać zgodnie z Rozp. Ministra Infrastruktury z dnia 06.02.2003 Dz. U. 03/47/401 z dnia 19.03.2003.
4. Przed rozpoczęciem robót w pobliżu urządzeń elektroenergetycznych należy powiadomić Rejon Dystrybucji Zielona Góra tel. (68) 373-58-25.
5. Przy skrzyżowaniach i zbliżeniach zachować minimalne, normatywne poziome i pionowe odległości od linii kablowych.
6. Prace niwelacyjne prowadzić w taki sposób aby zachowana została normatywna głębokość ułożenia linii kablowych od nawierzchni terenu.
7. W przypadku natrafienia na urządzenia elektroenergetyczne nie uwidocznione w uzgodnieniu należy niezwłocznie wstrzymać prace w tym obszarze i zawiadomić pracownika Sekcji Utrzymania w Rejonie Dystrybucji Zielona Góra.
8. Wykonawca i Inwestor ponosi odpowiedzialność karną i materialną za spowodowanie uszkodzeń w sieci elektroenergetycznej w wyniku wykonywanych robót oraz za szkody, które w przyszłości mogą powstać na skutek przeprowadzonych robót.
9. W przypadku konieczności przebudowy urządzeń elektroenergetycznych, (linie kablowe i napowietrzne 0,4 kV) Inwestor wystąpi do Rejonu Dystrybucji Zielona Góra o wydanie warunków przebudowy, podpisze umowę na przebudowę, opracuje dokumentację techniczną na podstawie zawartej z ENEA Operator Sp. z o.o. umowy i uzyska jej uzgodnienie w ENEA Operator Sp. z o.o. Rejon Dystrybucji Zielona Góra. Powyższe należy wykonać własnym kosztem i staraniem.
10. W przypadku konieczności przebudowy urządzeń elektroenergetycznych SN Inwestor wystąpi do ENEA Operator Sp. z o.o. Oddział Dystrybucji Zielona Góra.
11. Ponadto nadmieniam, że w wyniku różnych robót nawierzchniowych jak regulacja szerokości jezdni, chodników itp. należy się liczyć z odchyleniami na planie, dlatego przed przystąpieniem do prac ziemnych, należy wykonać wykopy próbne w celu określenia rzeczywistego przebiegu i głębokości ułożenia sieci elektroenergetycznej oraz podać rzędne od projektowanej nawierzchni chodników i ulic do wierzchu kabli energetycznych lub rur ochronnych i przepustów.
12. Rejon Dystrybucji zastrzega sobie odbiór techniczny przed zasypaniem wykonanych skrzyżowań i zbliżeń z siecią elektroenergetyczną. Termin odbioru, należy uzgodnić z wyprzedzeniem co najmniej 2 dniowym w RD Zielona Góra tel. (68) 373-58-25.
13. Przed przystąpieniem do prac ziemnych ustalić rzeczywiste rzędne posadowienia linii kablowych
14. Na uzgodnionym terenie znajdują się kable będące na majątku i w eksploatacji innych użytkowników.
15. Inwentaryzację linii napowietrznych na terenie objętym niniejszym uzgodnieniem – dokonać we własnym zakresie.

Linie kablowe nn 0,4kV oraz SN 15kV należy zabezpieczyć rurami osłonowymi dwudzielnymi w miejscach zbliżeń projektowanych fundamentów tablic informacyjnych i biletomatów oraz na odcinkach przebiegających pod projektowanymi wiatami przystankowymi.

Linie kablowe nn 0,4kV oraz SN 15kV przebiegające wzdłuż projektowanej palisady przy ul. Mieczysławowej należy zabezpieczyć rurami osłonowymi dwudzielnymi przed budową palisady oraz przeprowadzić ich regulację wysokościową.

Lokalizacja złączy dla zasilania tablic oraz biletomatów może ulec zmianie na etapie opracowania przez Enea Operator Sp. z o.o. projektów technicznych przyłączy.

Podstawą do rozpoczęcia prac projektowych przez Enea Operator Sp. z o.o. oraz wyrażenia zgody na wejście z robotami budowlanymi w grunty Enea Operator Sp. z o.o. jest zawarcie umów przyłączeniowych.

W załączeniu przesyła się uzgodniony plan przebiegu istniejących i projektowanych urządzeń energetycznych pod numerem 2407/2016 z dnia 09-10-2019r.

Uzgodnienie ważne jest jeden rok od daty wystawienia.

**ENEA Operator Sp. z o.o.**  
**Rejon Dystrybucji Zielona Góra**  
**Dyrektor**

**Dariusz Karnecki**

**Centrala**

Enea Operator Sp. z o.o.  
60-479 Poznań, ul. Strzeszyńska 58


tel. +48 / 61 850 41 10  
faks +48 / 61 850 44 47

NIP 782 237 71 60  
REGON 300455398

kontakt@operator.enea.pl  
www.operator.enea.pl



SKALA 1:250

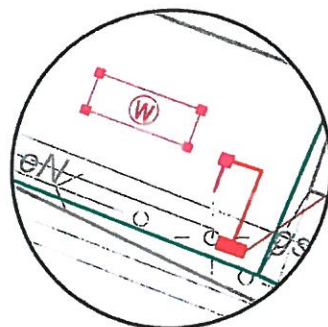

Wzrostła brzoza elektryczna, 2407/2016  
W ENEA (Inżynieria Lądowa) z siedzibą w Zielonej Górze dokonano uzgodnienia w zakresie sieci projektowanej oraz istniejącej SN i nn zgodnie ze stanem na dzień:

09-10-2019

I następującymi uwagami:

Uzgodnienie ważne jest 1 rok

uwagi zawarto w piśmie  
MURK/PEO/19/180922


ENL... Sp. z o.o.  
Rejon Dystryktu Zielona Góra  
Samodzielny... Dokumentacji  
Piotr Wysoki

ZK1-1P - proj. wg. oprac. ENEA  
na gr. dz. 258/2  
przy słupie RK-10 nr 236/4/6

# LEGENDA:

- PROJEKTOWANE OBRZEŻE
- PROJEKTOWANY CHODNIK  
(kostka betonowa typu "cegła" koloru szarego gr. 8cm)
- PROJEKTOWANA TABLICA INFORMACJI PASAŻERSKIEJ
- PROJEKTOWANY KABEL ELEKTROENERGETYCZNY
- PROJEKTOWANA WIATA PRZYSTANKOWA

 <b>OLPRO</b> INŻYNIERIA LĄDOWA		<b>OLPRO Sp. z o.o. Sp. k.</b> 65 - 722 Zielona Góra, ul. Dekoracyjna 3 tel. (fax) 068 456 15 53, email: biuro@poczta.net	
		Inwestor: <b>PREZYDENT MIASTA ZIELONA GÓRA</b> 65 - 424 Zielona Góra, ul. Podgórna 22	
Inwestycja: <b>BUDOWA PRZYŁĄCZA ENERGETYCZNEGO ORAZ MONTAŻ TABLICY INFORMACJI PASAŻERSKIEJ NA PRZYSTANKU NR 147 W RAMACH INWESTYCJI POD NAZWĄ: "BUDOWA I PRZEBUDOWA PĘTLI ORAZ PERONÓW PRZYSTANKOWYCH WRAZ Z INFRASTRUKTURĄ TOWARZYSZĄCĄ"</b>		Adres: <b>Zielona Góra, ul. Nowy Kisielin-Odrzańska</b> 25/1 - obrob 55 - Zielona Góra	
Stadium:	Rysunek:	<b>PROJEKT ZAGOSPODAROWANIA TERENU</b>	
	Skala:	Nr rysunku:	Data: 05.2019
Stanowisko:	Imię i nazwisko:	Uprawnienia:	Branża:
Projektant:	Zdzisław Wójcik	127/75/ZG	Elektryczna
Sprawdzający:	inż. Wacław Ohiński	153/78/ZG	Elektryczna

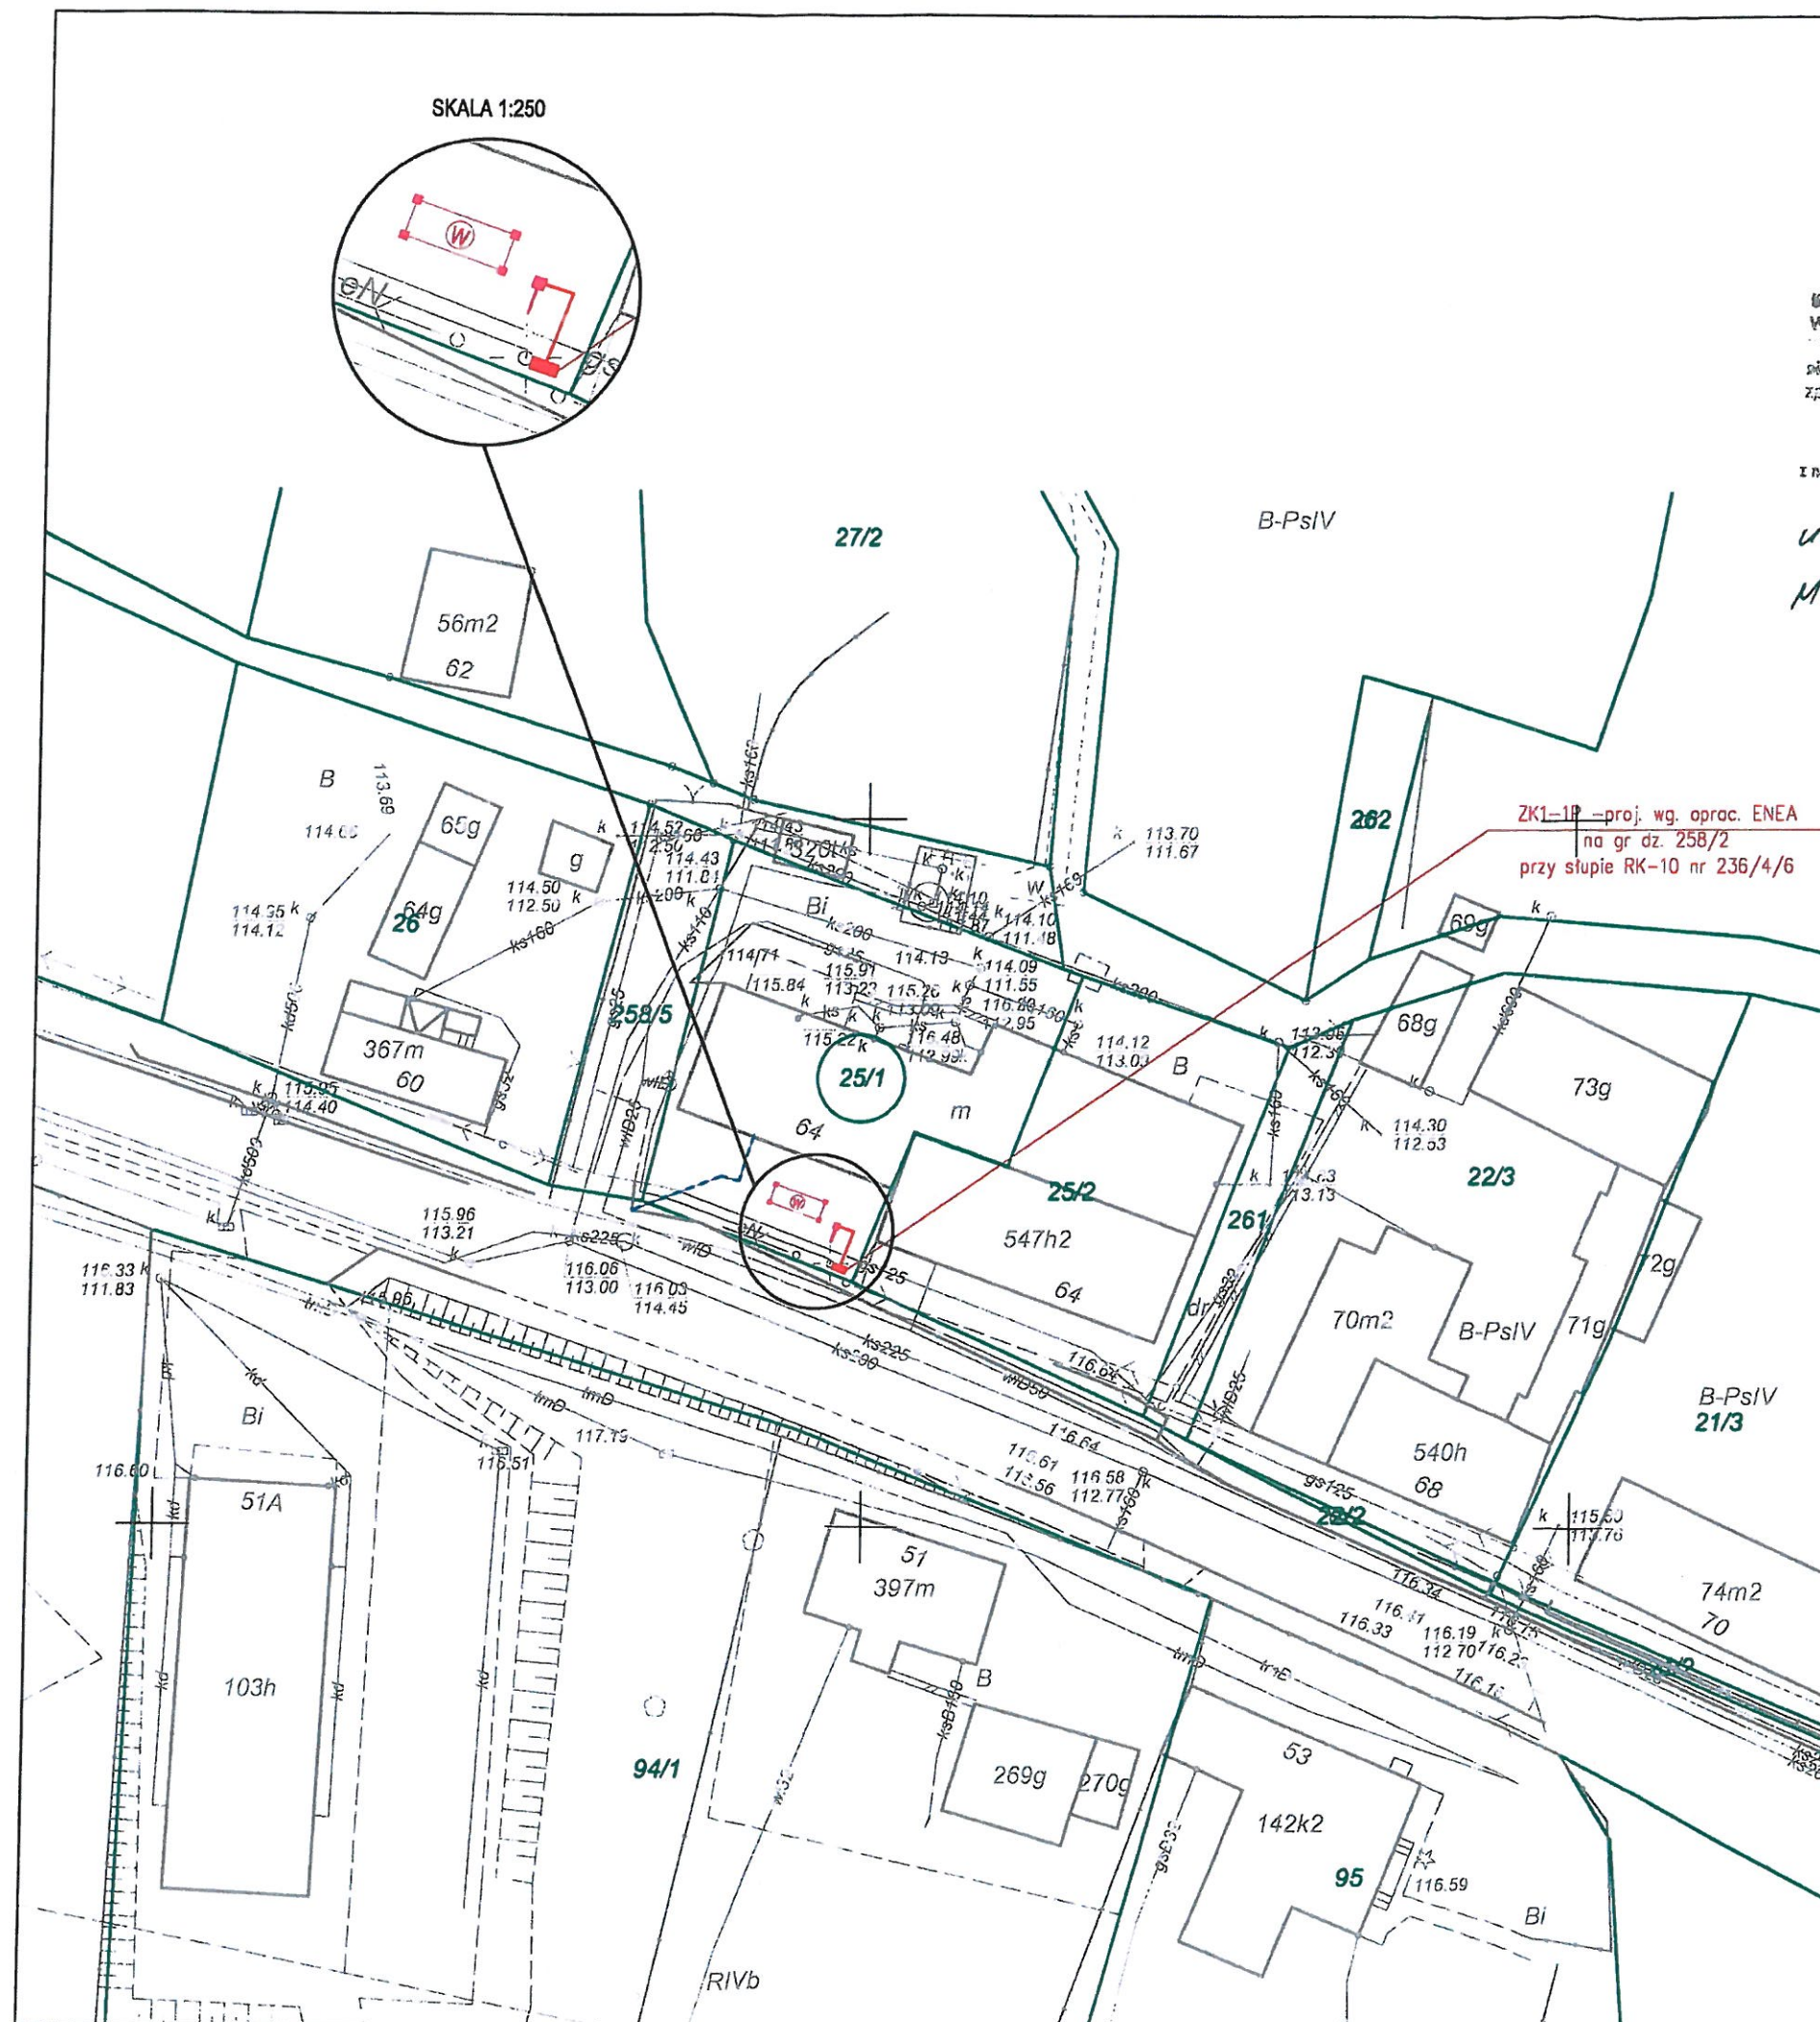





Polska Spółka Gazownictwa sp. z o.o.  
Oddział Zakład Gazowniczy w Gorzowie Wielkopolskim  
ul. Żeglarska 16, 66-400 Gorzów Wielkopolski  
tel. 95 736 56 01

Gazownia w Zielonej Górze  
ul. Zacisze 13, 65-775 Zielona Góra  
tel. 95 736 55 57  
agnieszka.lewandowski@psgaz.pl

OLPRO Inżynieria Lądowa  
Sp. z o. o. sp.k.  
ul. Dekoracyjna 3  
65-424 Zielona Góra

Wasz znak: 44/S/2019  
Nasz znak: PSGGO.0019.763.417.19  
**Nr 417/08/2019**

Zielona Góra 12-09-2019

Dot.: budowa i przebudowa pętli oraz peronów przestankowych, projektowana uzgodnienie przyłącza elektroenergetyczne nn oraz tablic informacji pasażerskiej, biletomatów oraz wiat przystankowych a także budowy nawierzchni nowych przystanków.

Polska Spółka Gazownictwa sp. z o.o. Oddział Zakład Gazowniczy w Gorzowie Wielkopolskim, Gazownia w Zielonej Górze, uzgadnia trasę projektowanych przyłączy elektroenergetycznych nn 0,4 kV, tablic informacji pasażerskiej, biletomatów, wiat przystankowych, nawierzchni nowych przystanków następującymi uwagami:

**Rodzaj uzbrojenia podziemnego:** sieć gazowa, sieć elektroenergetyczna nn.

**Miejsce inwestycji:**

**Miejscowość:** Zielona Góra, ul. Zjednoczenia, dz. nr 86/1, 95/8, 95/9, 104/4, 209, obręb 20, ul. Zjednoczenia, dz. nr 206, obręb 20, ul. Długa, dz. nr 26/24, 26/25, 26/26, 26/61, obręb 30, ul. Aleja Konstytucji 3 Maja, dz. nr 46/44, 305, 359/2, obręb 31, ul. Wrocławska, dz. nr 107, 111/15, obręb 33, 198, 208/10, obręb 35, ul. Stefana Batorego, dz. nr 5/24, 5/28, 5/30, 5/163, 642/14, 642/15, 642/16, obręb 1, ul. Sulechowska, dz. nr 1/1, obręb 13, ul. Stefana Batorego, dz. nr 129/2, obr. 4, ul. Sulechowska, dz. nr 1/1, obręb 13, ul. Sulechowska, dz. nr 1/6, 1/12, 1/16, obręb 13 Zielona Góra-Nowy Kisielin-Odrzańska, dz. nr 25/1, obręb 55, Zielona Góra- ul. Pionierów Lubuskich, dz. nr 581/16, obręb 54, Zielona Góra, ul. Szosa Kisielińska, dz. nr 14/1, 215/2, 216/2, ul. Szosa Kisielińska, dz. nr 17/7, 17/8, 17/9, 185, obręb 16, ul. Podgórna, dz. nr 184, obręb 16, 336, 520, 52 obręb 32, ul. Lwowska, dz. nr 66/2, 518, obręb 32, ul. Aleja Wojska Polskiego, dz. nr 193/1, obręb 20, ul. S. Wyszyńskiego, dz. nr 1/1, 152/3, obręb 27, ul. S. Wyszyńskiego, dz. nr 44, 85/4, obręb 26, ul. Ptasia, dz. nr 45, 89, obręb 26, ul. Ptasia, dz. nr 45, 89, obręb 26, ul. Lwowska, dz. nr 245, obręb 518, ul. H. Sienkiewicza, dz. nr 99, 167/7, 167/8, 170/1, obręb 31, ul. Botaniczna, dz. nr 120, 121/1, obręb 28, ul. Jaskółcza dz. nr 68/2 82/2, 91, 92, obręb 27, ul. Bolesława Chrobrego, dz. nr 156, 210/5, obręb 18, ul. Zacisze, dz. nr 125, obręb 21, ul. S. Staszica, dz. nr 278/3, dz. nr 24 obręb 16.

W przypadku wprowadzenia zmian projektowanej inwestycji w stosunku do opracowania objętego niniejszym uzgodnieniem lub stwierdzenia kolizji wysokościowej z poniżej wymienianą siecią gazową każdorazowo należy zgłosić ten fakt w Oddziale Zakładzie Gazowniczym w Gorzowie Wielkopolskim, Gazownia w Zielonej Górze powołując się w odpowiedzi na znak niniejszego pisma.

- verte -





1. W obrębie opracowania projektowanego zlokalizowana jest sieć gazowa:  
Zielona Góra, ul. Zjednoczenia, rys nr 5( przystanek nr 33):
  - niskiego ciśnienia wykonana z rur polietylenowych o średnicy dn 125 [mm], dz. nr 95/9, 86/1  
Zielona Góra, ul. Zjednoczenia, rys nr 6( przystanek nr 34):  
średniego ciśnienia wykonana z rur polietylenowych o średnicy dn 160 [mm], dn 32 [mm], dz. nr 206  
Zielona Góra, ul. Długa, rys nr 7( przystanek nr 36, 74):
    - niskiego ciśnienia wykonana z rur stalowych o średnicy dn 150 [mm];
    - niskiego ciśnienia wykonana z rur polietylenowych o średnicy dn 160 [mm]; w miejscu włączenia do sieci elektroenergetycznej, zachować odległości 0,5 [m] do sieci gazowej n/ c dn 160 [mm];  
Zielona Góra, ul. Aleja Konstytucji 3 Maja, rys nr 8( przystanek nr 37):
      - niskiego ciśnienia wykonana z rur stalowych o średnicy dn 150 [mm], dn 80 [mm], dz. nr 59/4, 305;
      - niskiego ciśnienia wykonana z rur polietylenowych o średnicy dn 63 [mm], dn 40 [mm], dz. nr 46/45, 46/5;  
Zielona Góra, ul. Wrocławska, rys. nr 9( przystanek nr 67):
        - średniego ciśnienia wykonana z rur polietylenowych o średnicy dn 250 [mm], dz. nr 208/10;
        - średniego ciśnienia wykonana z rur polietylenowych o średnicy dn 150 [mm], dn 50 [mm], dn 32 [mm];  
Zielona Góra, ul. Stefana Batorego, rys. nr 11( przystanek nr 120):
          - niskiego ciśnienia wykonana z rur stalowych o średnicy dn 150 [mm], dn 40 [mm], dn 50 [mm], dz. nr 136
          - niskiego ciśnienia wykonana z rur polietylenowych o średnicy dn 63 [mm], dz. nr 128, 136;  
Zielona Góra, ul. Sulechowska, rys nr 12( przystanek nr 134):
            - średniego ciśnienia wykonana z rur polietylenowych o średnicy dn 225 [mm], dn 32 [mm] dz. nr 1/1
            - średniego ciśnienia wykonana z rur polietylenowych o średnicy dn 225 [mm], dz. nr 1/6,
            - niskiego ciśnienia wykonana z rur stalowych o średnicy dn 200 [mm], dz. nr 1/16, dn 100 [mm], dz. nr 312/7  
Zielona Góra, ul. Nowy Kisielin-Odrzańska, rys nr 14 (przystanek nr 147):
              - średniego ciśnienia wykonana z rur polietylenowych o średnicy dn 125 [mm], dz. nr 22/2
              - średniego ciśnienia wykonana z rur polietylenowych o średnicy dn 160 [mm], dn 25 [mm], dz. nr 581/16 na mapie zaznaczono przebieg prawdopodobny sieci gazowej.
              - średniego ciśnienia wykonana z rur polietylenowych o średnicy dn 32 [mm], dz. nr 581/19;  
Zielona Góra, ul. Szosa Kisielińska, rys nr 16( przystanek nr 154):
                - średniego ciśnienia wykonana z rur stalowych o średnicy dn 150 [mm], dz. nr 216/2
                - średniego ciśnienia o średnicy dn 315 [mm], dz. nr 216/2, zaznaczona na mapie kolorem pomarańczowym;  
Zielona Góra, ul. Szosa Kisielińska, rys nr 17( przystanek nr 156):
                  - średniego ciśnienia wykonana z rur stalowych o średnicy dn 150 [mm], dz. nr 185;
                  - niskiego ciśnienia wykonana z rur stalowych o średnicy dn 100 [mm], dz. nr 171/9;  
Zielona Góra, ul. Podgórze, rys nr 18 ( przystanek nr 158):
                    - niskiego ciśnienia wykonana z rur stalowych o średnicy dn 300 [mm], dz. nr 184;
                    - niskiego ciśnienia wykonana z rur polietylenowych o średnicy dn 160 [mm], dz. nr 524/1, dn 90 [mm], dz. nr 523  
Zielona Góra, ul. Lwowska, rys nr 19( przystanek nr 169):  
niskiego ciśnienia wykonana z rur stalowych o średnicy dn 150 [mm], dn 50 [mm], dz. nr 518;  
niskiego ciśnienia wykonana z rur polietylenowych o średnicy dn 160 [mm], dz. nr 40, ul. Glinianki, dn 40 [mm], dz. nr 518;  
Zielona Góra, ul. Aleja Wojska Polskiego, rys nr 20: ( przystanek nr 177)
                      - średniego ciśnienia wykonana z rur polietylenowych o średnicy dn 160 [mm], dz. nr 193/1;
                      - średniego ciśnienia wykonana z rur stalowych o średnicy dn 250 [mm], dz. nr 1/1;  
Zielona Góra, ul. S. Wyszyńskiego, rys nr 22( przystanek nr 180):
                        - niskiego ciśnienia wykonana z rur stalowych o średnicy dn 150 [mm], dz. nr 44, dn 100 [mm], dz. nr 71- w ul. Witebska;
                        - średniego ciśnienia wykonana z rur polietylenowych o średnicy dn 250 [mm], dz. nr 44
                        - projektowana sieć gazowa dn 125 [mm], dn 90 [mm] w ul. Witebska, przebieg zaznaczono na mapie kolorem pomarańczowym  
Zielona Góra, ul. Ptasia, rys nr 23( przystanek nr 184):  
niskiego ciśnienia wykonana z rur stalowych o średnicy dn 100 [mm], dz. nr 89, orientacyjny przebieg sieci gazowej zaznaczono na mapie kolorem żółtym

- verte-



- Zielona Góra, ul. Lwowska, rys nr 24( przystanek nr 196)
- niskiego ciśnienia wykonana z rur stalowych o średnicy dn 100 [mm], dn 50 [mm], dz. nr 518
  - Zielona Góra, ul. H. Sienkiewicza, rys nr 25( przystanek nr 197, 210)
  - niskiego ciśnienia wykonana z rur stalowych o średnicy dn 150 [mm], dn 50 [mm], dz. nr 99, 170/1;
  - niskiego ciśnienia wykonana z rur polietylenowych dn 125 [mm], dz. nr 99;
  - Zielona Góra, ul. Botaniczna, rys nr 26( przystanek nr 214, 222):
  - średniego ciśnienia wykonana z rur stalowych o średnicy dn 100 [mm], dn 300 [mm], dz. nr 121/1;
  - średniego ciśnienia wykonana z rur polietylenowych o średnicy dn 63 [mm], dn 25 [mm], dz. nr 121/1;
  - Zielona Góra, ul. Jaskółcza, rys nr 27( przystanek nr 216, 220):
  - niskiego ciśnienia wykonana z rur stalowych o średnicy dn 250 [mm] dz. nr 91;
  - Zielona Góra, ul. Bolesława Chrobrego, rys nr 28( przystanek nr 266, 267):
  - średniego ciśnienia wykonana z rur polietylenowych o średnicy dn 160 [mm], , dz. nr 210/5
  - Zielona Góra, ul. Zacisze, rys nr 29( przystanek nr 277):
  - średniego ciśnienia wykonana z rur stalowych o średnicy dn 150 [mm], dz. nr 125
  - Zielona Góra, ul. Stanisława Staszica, rys nr 30( przystanek nr 281)
  - niskiego ciśnienia wykonana z rur stalowych o średnicy dn 150 [mm], dn 80 [mm], dz. nr 278/3, dz. nr 297/13.
- sieci gazowe niskiego ciśnienia zostały zaznaczone na mapie kolorem żółtym, średniego ciśnienia kolorem zielonym
2. Prace ziemne w odległości 2,0 [m] od istniejącej sieci gazowej należy prowadzić wyłącznie ręcznie bez użycia sprzętu mechanicznego.
  3. Przed przystąpieniem do prac na skrzyżowaniu z siecią gazową wykonać wykopy kontrolne określające posadowienie sieci gazowej.
  4. W przypadku konieczności przebudowy lub przemieszczenia urządzeń gazowych, inwestor opracuje dokumentację techniczną, uzyska jej uzgodnienie w Zakładzie Gazowniczym oraz wykona roboty na własny koszt.
  5. W celu zapewnienia nadzoru nad robotami w obrębie czynnych gazociągów o nadciśnieniu do 0,5 MPa należy przed przystąpieniem do prac przesłać pisemne zlecenie z wyprzedzeniem 7 dniowym do Gazowni w Zielonej Górze z podaniem: numeru uzgodnienia, numeru telefonu, nazwiska osoby odpowiedzialnej za wykonanie prac z ramienia wykonawcy, numeru konta bankowego, oświadczenia płatnika podatku VAT.- tel. (95) 736 55 60, (95) 736 55 70.
  6. Należy zachować normatywne odległości poziome i pionowe projektowanej sieci uzbrojenia terenu od istniejącej sieci gazowej zgodnie z Rozporządzeniem Ministra Gospodarki z dnia 26.04.2013 r. w sprawie warunków technicznych, jakim powinny odpowiadać sieci gazowe [Dz. U. z 04.06.2013 r. Poz.640] tj.:
- **strefa kontrolowana dla sieci gazowej -1,0 [m];**
  - **przy skrzyżowaniu gazociągu z linią kablową elektroenergetyczną podziemną o napięciu do 15 kV odległość pionowa od ścianki gazociągu nie może być mniejsza niż 0,2 [m].**
  - **kąt skrzyżowania z linią kablową nie mniejszy niż 20 °;**
7. Przy wykonywaniu prac nawierzchniowych wymaga się aby odległość w pionie między górną ścianką rury gazowej lub górną ścianką rury osłonowej a powierzchnią jezdni wynosiła nie mniej niż 1,0 [m] przy czym nie mniej niż 0,5 [m] od spodu konstrukcji nawierzchni.
  8. W miejscach w których zlokalizowana jest czynna sieć gazowa nie należy zmniejszać warstw przykrycia i obniżać rzędnych terenu;
  9. W przypadku zmian rzędnych terenu należy uwzględnić minimalne nakrycie wynoszące od 0,8 [m] do 1,2 [m] dla istniejącej sieci gazowej.
  10. Prace budowlane prowadzić w sposób gwarantujący zachowanie w stanie nienaruszonym warstwa stabilizacyjno-ochronnej przewodów gazowych ( podsypka i nad sypka) wraz z oznakowaniem lokalizacyjnym i ostrzegawczym zgodnie z Standardem Technicznym: Gazociągi odkryte w trakcie prowadzenia robót po ich zakończeniu należy zasypać warstwa piasku o grubości 20 cm z zachowaniem istniejącej podsypki piaskowej oraz odtworzyć oznakowanie taśmą lokalizacyjną i taśmą ostrzegawczą zgodnie z Standardem Technicznym ST-IGG-1001:2015,,Gazociągi. Oznakowanie trasy gazociągów. Wymagania i badania ogólne oraz ST-IGG-1002:2015,,Gazociągi. Oznakowanie ostrzegające i lokalizacyjne. Wymagania i badania
  11. Armatura techniczna sieci gazowej jak drążki zaworów, skrzynki uliczne itp. występująca w pobliżu budowanych przyłączy elektroenergetycznych wraz infrastrukturą towarzyszącą naruszona w trakcie tych prac, należy ją wyregulować i zamocować. Nadzór i odbiór tych prac zlecić do Gazowni w Zielonej Górze.
- Opinia ważna jest jeden rok od daty wystawienia.**  
**Odpis pisma należy dołączyć do projektu.**  
 Zgłoszenia i interwencje związane z inwestycją należy kierować:  
 do Gazowni w Zielonej Górze, ul. Zacisze 13.

POZOSTAŁE UWAGI DO OPINII ZNAJDUJĄ SIĘ NA NASTĘPNEJ STRONIE



#### POZOSTAŁE UWAGI DO OPINII:

1. Sieć gazową zaznaczono:
  - Wg inwentaryzacji geodezyjnej - kolorem / żółtym/czerwonym/zielonym/\*
  - Wg projektu budowlanego - kolorem / żółtym/ czerwonym/zielonym/\*
  - Orientacyjnie - kolorem / żółtym/ pomarańczowym /zielonym/\*
2. Nie wyklucza się istnienia w terenie innych urządzeń gazowych, które z przyczyn od nas niezależnych nie zostały zainwentaryzowane na mapie, jak również nie wyklucza się rozbieżności pomiędzy trasą sieci gazowej zainwentaryzowanej na mapie, a jej rzeczywistym przebiegiem.
  - W przypadku odkrycia niezainwentaryzowanej sieci gazowej **należy o tym zawiadomić natychmiast** Gazownię w Zielonej Górze
3. Ponadto nadmieniam, że w wyniku różnych robót nawierzchniowych jak regulacja szerokości jezdni, chodników itp. należy się liczyć z odchyleniami na planie, dlatego przed przystąpieniem do prac ziemnych należy wykonać wykopy próbne w celu określenia rzeczywistego przebiegu uzbrojenia gazowego.
4. W opisie technicznym projektu budowlanego, należy umieścić informacje dla Inwestora i wykonawcy robót o następującej treści: Inwestor i wykonawca ponosi odpowiedzialność prawną i materialną za spowodowanie uszkodzeń i strat w systemie sieci gazowej w wyniku wykonywanych robót oraz za uszkodzenia i szkody, które w przyszłości mogą powstać na skutek przeprowadzanych prac. W przypadku uszkodzenia sieci gazowej podczas realizacji ww. zadań, oprócz kosztów usunięcia uszkodzenia i pokrycia strat gazu, mogą być obciążeni dodatkowymi kosztami z tytułu przekroczenia mocy umownej na stacjach zakupu gazu wg taryfy Operatora Systemu Przesyłowego Gaz-System S.A. oraz kosztami odszkodowań dla odbiorców, z tytułu przerw w dostawie gazu, a także kosztami naprawy urządzeń pomiarowych, jeżeli ulegną uszkodzeniu w wyniku zaistniałego zdarzenia.
5. Sposób rozwiązania kolizji oraz zabezpieczenia sieci gazowej podlega każdorazowo protokołarnemu odbiorowi przez przedstawiciela Gazowni w Zielonej Górze.
6. Uzgodnienie jest odpłatne. Należność za dokonane uzgodnienia projektu zagospodarowania terenu należy uregulować na podstawie dostarczonej faktury VAT.
7. Na podstawie obowiązującego w PSG sp. z o.o. „Cennika Usług Pozataryfowych” za uzgodnienie projektu zagospodarowania terenu w zakresie w którym występuje sieć gazowa naliczona zostanie opłata. Należność za wydanie warunki należy uregulować na podstawie dostarczonej odrębną korespondencją faktury VAT.

*Opinia ważna jest łącznie z mapą stanowiącą  
załącznik graficzny do niniejszego pisma*

#### Obowiązujące rozporządzenia:

- (1) Rozporządzenie Ministra Gospodarki z dnia 26.04.2013 r. w sprawie warunków technicznych, jakim powinny odpowiadać sieci gazowe [Dz. U. z 04.06.2013 r.].
- (2) Rozporządzenie Rady ministrów z dnia 7 grudnia 2012r. w sprawie rodzaju urządzeń technicznych podlegających dozorowi technicznemu ( Dz. U. z 2010 pz.1468);
- (3) Rozprządzenie Minstra Transportu i Gospodarki Morskiej z dnia 2 marca 1999r. w sprawie ewarunków technicznych , jakim powinny odpowiadać drogi publiczne i ich usytuowanie z następującymi zmianami: Rozporządzenie Ministra Infrastruktury z dnia 1 sierpnia 2019r.
- (4) Rozporządzenie Ministra Gospodarki z dnia 8 lipca 2010r. w sprawie minimalnych wymagań, dotyczących bezpieczeństwa i higieny pracy , związanych z możliwością wystąpienia w miejscu pracy atmosfery wybuchowej ( Dz. U. z 2010r. Nr 138., poz. 931.)
- (5) inne: Vademecum:
- (6) Gazociągi polietylenowe w PSG. Projektowanie, budowa , naprawy. Vademecum Wydanie 1 z dnia 7 listopada 2016r
- (7) Gazociągi stalowe w PSG. Projektowanie, budowa , naprawy. Vademecum Wydanie 1 z dnia 7 listopada 2016r.
- (8) Pismo dla inwestora informujące o zachowaniu ostrożności w trakcie prowadzenia robót ziemnych w pobliżu czynnej sieci gazowej.

Otrzymują 1 Adresat, 2. GZ a/a

..... podpis uzgadniającego  
Wiesław N. Jężyński





Polska Spółka Gazownictwa sp. z o.o.  
Oddział Zakład Gazowniczy w Gorzowie Wielkopolskim  
ul. Żeglarska 16, 66-400 Gorzów Wielkopolski  
tel. 95 736 56 42

Gazownia w Zielonej Górze  
ul. Zacisze 13, 65-775 Zielona Góra

Prezydent Miasta Zielona Góra  
ul. Podgórna 22  
65-424 Zielona Góra

Zielona Góra 12-09-2019

Szanowni Państwo,

w związku z otrzymaniem informacji o planowanym rozpoczęciu robót polegających na wykonaniu prac ziemnych, uprzejmie informuje, że w m. Zielona Góra, ul. Zjednoczenia, dz. nr 86/1, 95/8, 95/9, 104/4, 209, obręb 20, ul. Zjednoczenia, dz. nr 206, obręb 20, ul. Długa, dz. nr 26/24, 26/25, 26/26, 26/61, obręb 30, ul. Aleja Konstytucji 3 Maja, dz. nr 46/44, 305, 359/2, obręb 31, ul. Wrocławska, dz. nr 107, 111/15, obręb 33, 198, 208/10, obręb 35, ul. Stefana Batorego, dz. nr 5/24, 5/28, 5/30, 5/163, 642/14, 642/15, 642/16, obręb 1, ul. Sulechowska, dz. nr 1/1, obręb 13, ul. Stefana Batorego, dz. nr 129/2, obr. 4, ul. Sulechowska, dz. nr 1/1, obręb 13, ul. Sulechowska, dz. nr 1/6, 1/12, 1/16, obręb 13, Zielona Góra-Nowy Kisielin-Odrzańska, dz. nr 25/1, obręb 55, Zielona Góra- ul. Pionierów Lubuskich, dz. nr 581/16, obręb 54, Zielona Góra, ul. Szosa Kisielińska, dz. nr 14/1, 215/2, 216/2, ul. Szosa Kisielińska, dz. nr 17/7, 17/8, 17/9, 185, obręb 16, ul. Podgórna, dz. nr 184, obręb 16, 336, 520, 52 obręb 32, ul. Lwowska, dz. nr 66/2, 518, obręb 32, ul. Aleja Wojska Polskiego, dz. nr 193/1, obręb 20, ul. S. Wyszyńskiego, dz. nr 1/1, 152/3, obręb 27, ul. S. Wyszyńskiego, dz. nr 44, 85/4, obręb 26, ul. Ptasia, dz. nr 45, 89, obręb 26, ul. Ptasia, dz. nr 45, 89, obręb 26, ul. Lwowska, dz. nr 245, obręb 518, ul. H. Sienkiewicza, dz. nr 99, 167/7, 167/8, 170/1, obręb 31, ul. Botaniczna, dz. nr 120, 121/1, obręb 28, ul. Jaskółcza dz. nr 68/2 82/2, 91, 92, obręb 27, ul. Bolesława Chrobrego, dz. nr 156, 210/5, obręb 18, ul. Zacisze, dz. nr 125, obręb 21, ul. S. Staszica, dz. nr 278/3, dz. nr 24 obręb 16, znajduje się sieć gazowa:

- Zielona Góra, ul. Zjednoczenia, rys nr 5( przystanek nr 33):
  - niskiego ciśnienia wykonana z rur polietylenowych o średnicy dn 125 [mm], dz. nr 95/9, 86/1
- Zielona Góra, ul. Zjednoczenia, rys nr 6( przystanek nr 34):
  - średniego ciśnienia wykonana z rur polietylenowych o średnicy dn 160 [mm], dn 32 [mm], dz. nr 206
- Zielona Góra, ul. Długa, rys nr 7(( przystanek nr 36, 74):
  - niskiego ciśnienia wykonana z rur stalowych o średnicy dn 150 [mm];
  - niskiego ciśnienia wykonana z rur polietylenowych o średnicy dn 160 [mm]; w miejscu włączenia do sieci elektroenergetycznej, zachować odległości 0,5 [m] do sieci gazowej n/ c dn 160 [mm];
- Zielona Góra, ul. Aleja Konstytucji 3 Maja, rys nr 8(( przystanek nr 37):
  - niskiego ciśnienia wykonana z rur stalowych o średnicy dn 150 [mm], dn 80 [mm], dz. nr 59/4, 305;
  - niskiego ciśnienia wykonana z rur polietylenowych o średnicy dn 63 [mm], dn 40 [mm], dz. nr 46/45, 46/5;
- Zielona Góra, ul. Wrocławska, rys. nr 9(( przystanek nr 67):
  - średniego ciśnienia wykonana z rur polietylenowych o średnicy dn 250 [mm], dz. nr 208/10;





- Zielona Góra, ul. Stefana Batorego, rys nr 642/15, 5/24, 5/29, 5/165, rys nr 10, ( przystanek nr 115)
- **średniego ciśnienia** wykonana z rur polietylenowych o średnicy dn 150 [mm], dn 50 [mm], dn 32 [mm];
- Zielona Góra, ul. Stefana Batorego, rys. nr 11( przystanek nr 120):
- **niskiego ciśnienia** wykonana z rur stalowych o średnicy dn 150 [mm], dn 40 [mm], dn 50 [mm], dz. nr 136
  - **niskiego ciśnienia** wykonana z rur polietylenowych o średnicy dn 63 [mm], dz. nr 128, 136;
- Zielona Góra, ul. Sulechowska, rys nr 12( przystanek nr 134):
- **średniego ciśnienia** wykonana z rur polietylenowych o średnicy dn 225 [mm], dn 32 [mm] dz. nr 1/1
- Zielona Góra, ul. Sulechowska, rys nr 13( przystanek nr 135):
- **średniego ciśnienia** wykonana z rur polietylenowych o średnicy dn 225 [mm], dz. nr 1/6,
  - **niskiego ciśnienia** wykonana z rur stalowych o średnicy dn 200 [mm], dz. nr 1/16, dn 100 [mm], dz. nr 312/7
- Zielona Góra, ul. Nowy Kisielin-Odrzańska, rys nr 14 (przystanek nr 147):
- **średniego ciśnienia** wykonana z rur polietylenowych o średnicy dn 125 [mm], dz. nr 22/2
- Zielona Góra, ul. Stary Kisielin-Pionierów Lubuskich, rys nr 15 ( przystanek nr 150):
- **średniego ciśnienia** wykonana z rur polietylenowych o średnicy dn 160 [mm], dn 25 [mm], dz. nr 581/16 na mapie zaznaczono przebieg prawdopodobny sieci gazowej.
  - **średniego ciśnienia** wykonana z rur polietylenowych o średnicy dn 32 [mm], dz. nr 581/19;
- Zielona Góra, ul. Szosa Kisielińska, rys nr 16( przystanek nr 154):
- **średniego ciśnienia** wykonana z rur stalowych o średnicy dn 150 [mm], dz. nr 216/2
  - **średniego ciśnienia** o średnicy dn 315 [mm], dz. nr 216/2, zaznaczona na mapie kolorem pomarańczowym;
- Zielona Góra, ul. Szosa Kisielińska, rys nr 17( przystanek nr 156):
- **średniego ciśnienia** wykonana z rur stalowych o średnicy dn 150 [mm], dz. nr 185;
  - **niskiego ciśnienia** wykonana z rur stalowych o średnicy dn 100 [mm], dz. nr 171/9;
- Zielona Góra, ul. Podgórze, rys nr 18 ( przystanek nr 158):
- **niskiego ciśnienia** wykonana z rur stalowych o średnicy dn 300 [mm], dz. nr 184;
  - **niskiego ciśnienia** wykonana z rur polietylenowych o średnicy dn 160 [mm], dz. nr 524/1, dn 90 [mm], dz. nr 523
- Zielona Góra, ul. Lwowska, rys nr 19( przystanek nr 169):
- niskiego ciśnienia** wykonana z rur stalowych o średnicy dn 150 [mm], dn 50 [mm], dz. nr 518;
- niskiego ciśnienia** wykonana z rur polietylenowych o średnicy dn 160 [mm], dz. nr 40, ul. Glinianki, dn 40 [mm], dz. nr 518;
- Zielona Góra, ul. Aleja Wojska Polskiego, rys nr 20: ( przystanek nr 177)
- **średniego ciśnienia** wykonana z rur polietylenowych o średnicy dn 160 [mm], dz. nr 193/1;
- Zielona Góra, ul. Stefana Wyszyńskiego, rys nr 21( przystanek nr 179, 186):
- **średniego ciśnienia** wykonana z rur stalowych o średnicy dn 250 [mm], dz. nr 1/1;
- Zielona Góra, ul. S. Wyszyńskiego, rys nr 22( przystanek nr 180):
- **niskiego ciśnienia** wykonana z rur stalowych o średnicy dn 150 [mm], dz. nr 44, dn 100 [mm], dz. nr 71- w ul. Witebska;
  - **średniego ciśnienia** wykonana z rur polietylenowych o średnicy dn 250 [mm], dz. nr 44
  - **projektowana sieć gazowa** dn 125 [mm], dn 90 [mm] w ul. Witebska,

- verte-



- Zielona Góra, ul. Ptasia, rys nr 23( przystanek nr 184):  
**niskiego ciśnienia** wykonana z rur stalowych o średnicy dn 100 [mm], dz. nr 89, orientacyjny przebieg sieci gazowej zaznaczono na mapie kolorem żółtym
- Zielona Góra, ul. Lwowska, rys nr 24( przystanek nr 196)
- **niskiego ciśnienia** wykonana z rur stalowych o średnicy dn 100 [mm], dn 50 [mm], dz. nr 518
- Zielona Góra, ul. H. Sienkiewicza, rys nr 25( przystanek nr 197, 210)
- **niskiego ciśnienia** wykonana z rur stalowych o średnicy dn 150 [mm], dn 50 [mm], dz. nr 99, 170/1;
  - **niskiego ciśnienia** wykonana z rur polietylenowych dn 125 [mm], dz. nr 99;
- Zielona Góra, ul. Botaniczna, rys nr 26( przystanek nr 214, 222):
- **średniego ciśnienia** wykonana z rur stalowych o średnicy dn 100 [mm], dn 300 [mm], dz. nr 121/1;
  - **średniego ciśnienia** wykonana z rur polietylenowych o średnicy dn 63 [mm], dn 25 [mm], dz. nr 121/1;
- Zielona Góra, ul. Jaskółcza, rys nr 27( przystanek nr 216,220):
- **niskiego ciśnienia** wykonana z rur stalowych o średnicy dn 250 [mm] dz. nr 91;
- Zielona Góra, ul. Bolesława Chrobrego, rys nr 28( przystanek nr 266,267):
- **średniego ciśnienia** wykonana z rur polietylenowych o średnicy dn 160 [mm], , dz. nr 210/5
- Zielona Góra, ul. Zacisze, rys nr 29( przystanek nr 277):  
**średniego ciśnienia** wykonana z rur stalowych o średnicy dn dn 150 [mm], dz. nr 125
- Zielona Góra, ul. Stanisława Staszica, rys nr 30( przystanek nr 281)  
**niskiego ciśnienia** wykonana z rur stalowych o średnicy dn 150 [mm], dn 80 [mm], dz. nr 278/3, dz. nr 297/13.

Prosimy o przekazanie informacji wykonawcy tego zadania, że prowadzenie robót sprzętem mechanicznym w pobliżu sieci gazowej stanowi zagrożenie dla życia i mienia. Uszkodzenie sieci gazowej może być powodem znacznych strat jakie poniesie operator gazowej sieci dystrybucyjnej z tytułu odszkodowań dla odbiorców gazu za przerwy w dostarczaniu gazu, kosztów naprawy urządzeń pomiarowych, które ulegają uszkodzeniu wartości gazu utraconego w wyniku zdarzenia, kosztów naprawy sieci gazowej. Roszczeń tych będziemy dochodzić od sprawcy uszkodzenia sieci.

Z poważaniem

Kierownik  
Gazowni w Zielonej Górze  
Wiesław Nałęcz


Otrzymują:

1. Adresat

2. Gazownia w Zielonej Górze




SKALA 1:250

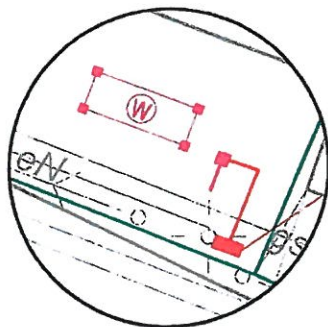

Gazownia w Zielonej Górze  
Polska Spółka Gazowniowa Sp. z o.o.  
Oddział Zakład Gazowniczy w Zielonej Górze Wielkopolskim

data 2019-09-12  
Pismo nr 4415/2019  
stanowi z. 12.08.2019

imię i nazwisko Wiesław Naddolny

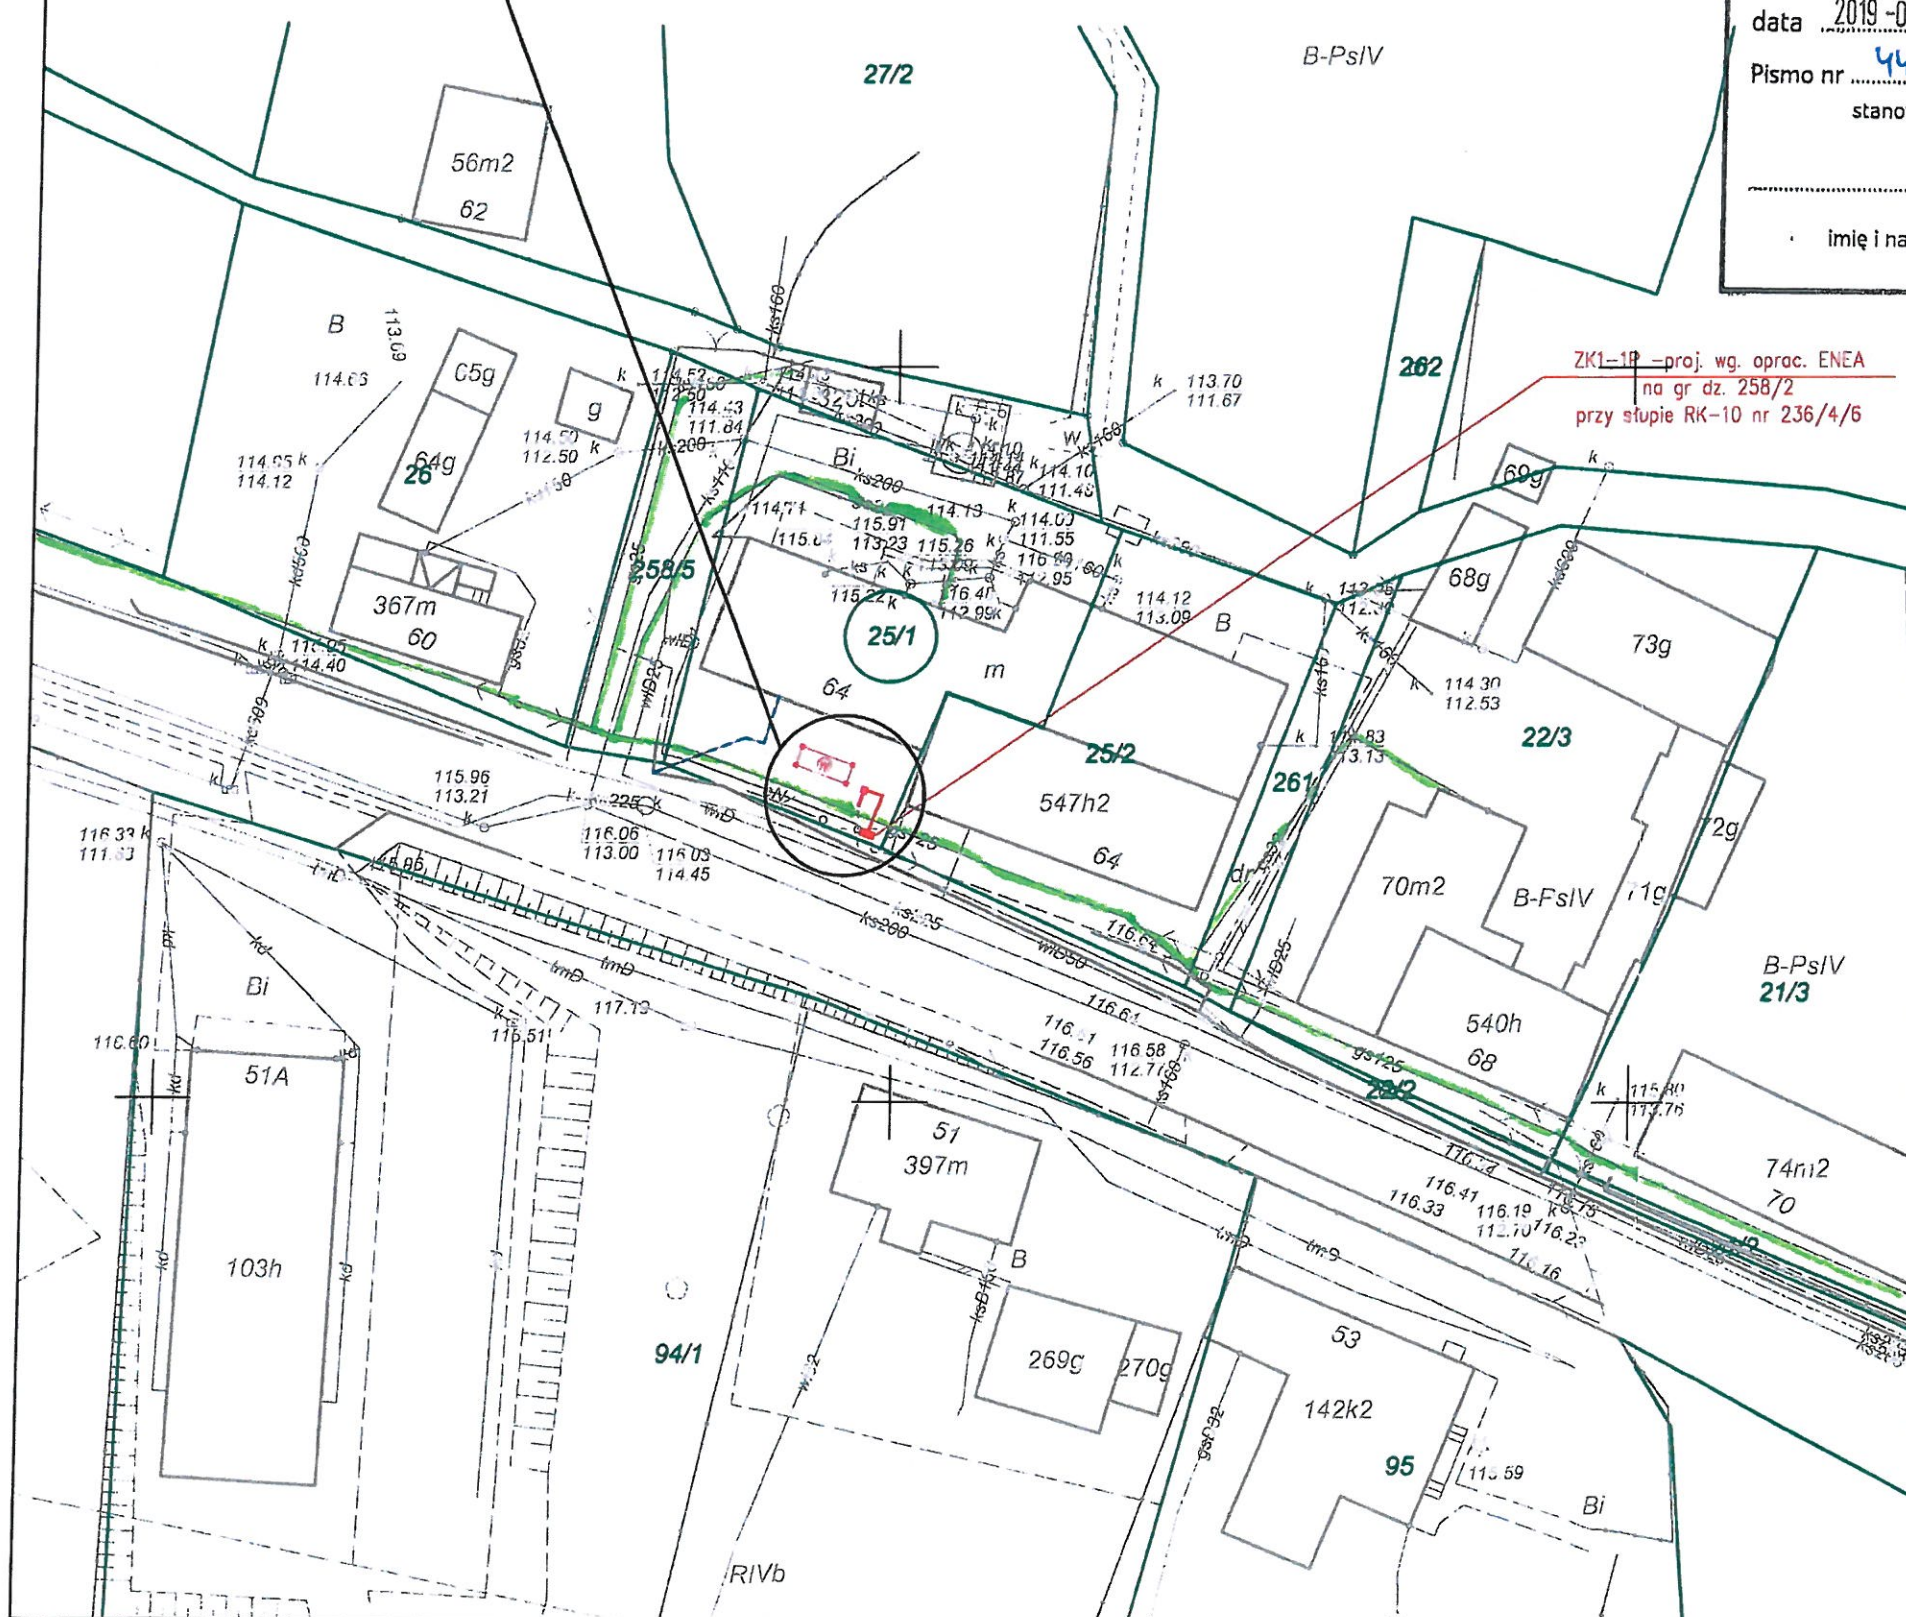

### LEGENDA:

- PROJEKTOWANE OBRZEŻE
- PROJEKTOWANY CHODNIK (kostka betonowa typu "cegła" koloru szarego gr. 8cm)
- PROJEKTOWANA TABLICA INFORMACJI PASAŻERSKIEJ
- PROJEKTOWANY KABEL ELEKTROENERGETYCZNY
- PROJEKTOWANA WIATA PRZYSTANKOWA

|  |  |   |  |   |  |
|--|--|---|--|---|--|
| PROJEKT BUDOWALNY  |  |  <b>OLPRO</b><br>INŻYNIERIA LĄDOWA |  | <b>OLPRO Sp. z o.o. Sp. k.</b><br>65 - 722 Zielona Góra, ul. Dekoracyjna 3<br>tel. (fax) 068 456 15 53,<br>email: biuro@poczta.net  |  |
|  |  | Inwestor: <b>PREZYDENT MIASTA ZIELONA GÓRA</b><br>65 - 424 Zielona Góra, ul. Podgórna 22                                |  | Inwestycja: <b>BUDOWA PRZYŁĄCZA ENERGETYCZNEGO ORAZ MONTAŻ TABLICY INFORMACJI PASAŻERSKIEJ NA PRZYSTANKU NR 147 W RAMACH INWESTYCJI POD NAZWĄ: "BUDOWA I PRZEBUDOWA PĘTLI ORAZ PERONÓW PRZYSTANKOWYCH WRAZ Z INFRASTRUKTURĄ TOWARZYSZĄCĄ"</b> |  |
| Adres: <b>Zielona Góra, ul. Nowy Kisielin-Odrzańska 25/1 - obrob 55 - Zielona Góra</b>                   |  | Rysunek: <b>PROJEKT ZAGOSPODAROWANIA TERENU</b>   |  | Data: 05.2019<br>Nr rysunku: 1  |  |
| Stanowisko: <b>Projektant:</b> <b>Zdzisław Wójcik</b><br><b>Sprawdzający:</b> <b>inż. Wacław Obiński</b> |  | Uprawnienia: <b>127/75/ZG</b><br><b>153/78/ZG</b>   |  | Branża: <b>Elektryczna</b><br><b>Elektryczna</b>  |  |





## PREZYDENT MIASTA ZIELONA GÓRA

ul. Podgórna 22  
65-424 Zielona Góra

Zielona Góra, 10 września 2019 r.

DZ-PD.7216.10.108.2019.TCh  
RISS 4566710  
Departament Zarządzania Drogami,  
po rozpatrzeniu wniosku

reprezentujący:

**Pan Mariusz Olkisz,**  
**OLPRO Sp. z o.o. Sp. k.**  
ul. Dekoracyjna 3  
65-722 Zielona Góra

działający na rzecz inwestora: **Prezydent Miasta Zielona Góra**

dotyczącego uzgodnienia rozwiązań projektowych w zakresie trasy przyłączy energetycznych, lokalizacji tablic informacji pasażerskiej i biletomatów oraz wiat przystankowych a także budowy nawierzchni nowych przystanków w ramach zadania pn. „Budowa i przebudowa pętli oraz peronów przystankowych wraz z infrastrukturą towarzyszącą” w rejonie I – północ w Zielonej Górze,

### uzgadniam

rozwiązania projektowe w zakresie trasy przyłączy energetycznych, lokalizacji tablic informacji pasażerskiej i biletomatów oraz wiat przystankowych a także budowy nawierzchni nowych przystanków w ramach zadania pn. „Budowa i przebudowa pętli oraz peronów przystankowych wraz z infrastrukturą towarzyszącą” w rejonie I – północ w Zielonej Górze w pasach drogowych ulic:

- 1) Przylep-Solidarności, dz. nr 160/4 obręb 60, przystanek nr 27;
- 2) Zjednoczenia, dz. nr 86/1, 95/8, 95/9, 104/4, 209 obręb 20, przystanek nr 33;
- 3) Zjednoczenia, dz. nr 206 obręb 20, przystanek nr 34;
- 4) Stefana Batorego, dz. nr 5/24, 5/28, 5/29, 5/30, 5/163, 642/14, 642/15, 642/16 obr. 1, przys. 115;
- 5) Stefana Batorego, dz. nr 14/9 obr. 4, przys. 118;
- 6) Stefana Batorego, dz. nr 129/3 obr. 4, przys. 120;
- 7) Stefana Batorego, dz. nr 32/7 obr. 18, przys. 122;
- 8) Sulechowska, dz. nr 1/1 obręb 13, przyst. 134;
- 9) Sulechowska, dz. nr 1/6, 1/12, 1/16 obręb 13, przyst. 135;
- 10) Nowy Kisielin – Odrzańska, dz. nr 25/1 obręb 55, przyst. 147;
- 11) Stary Kisielin – Pionierów Lubuskich, dz. nr 581/16 obręb 54, przyst. 150;
- 12) Szosa Kisielińska, dz. nr 14/1, 215/2, 216/2 obręb 15, przyst. 154;
- 13) Szosa Kisielińska, dz. nr 171/7, 171/8, 171/9, 185 obręb 16, przyst. 156;
- 14) Aleja Wojska Polskiego, dz. nr 143/9, 169/1 obręb 20, przyst. 176 oraz 189;
- 15) Aleja Wojska Polskiego, dz. nr 193/1 obręb 20, przyst. 177;
- 16) Bolesława Chrobrego, dz. nr 156, 210/5 obręb 18, przyst. 266 oraz 267;
- 17) Zacisze, dz. nr 125 obręb 21, przyst. 277;
- 18) Stanisława Staszica, dz. nr 290, 294/2 obręb 18, przyst. 280;
- 19) Prosta, dz. nr 48/2 obręb 21, przyst. 382;
- 20) Łężyca – Odrzańska, dz. nr 332 obręb 59, przyst. 437;
- 21) Zawada – Zielonogórska, dz. nr 248/8 obręb 25, przyst. 580.

Przed rozpoczęciem robót budowlanych Inwestor jest zobowiązany do uzgodnienia na nadarzędzie koordynacyjnej usytuowanie sieci w związku z potrzebą wyeliminowania zagrożeń wynikających z możliwej kolizji zgodnie z art. 28b ust. 7 ustawy - Prawo geodezyjne i kartograficzne z dnia 17 maja 1989 r. (Dz. U. z 2017 r. poz. 2101 - tekst jedn. ze zm.).

#### Otrzymują:

1. Adresat
2. a/a

*mgr inż. Michał Szulc*  
Zastępca Dyrektora  
Departamentu Zarządzania Drogami

Departament Zarządzania Drogami  
tel. (+48) 68 45 64 417, faks: (+48) 68 45 64 466

www.zielona-gora.pl  
e-mail: drogi@um.zielona-gora.pl



DZ-PD. 746.10, 108, 205, TC4  
RISS 456, 6710

*mgr inż. Michał Szulc*  
Zastępca Dyrektora  
Departamentu Zarządzania Drogami

**LEGENDA:**

- PROJEKTOWANE OBRZEŻE
- PROJEKTOWANY CHODNIK  
(kostka betonowa typu "cegła" koloru szarego gr. 8cm)
- PROJEKTOWANA TABLICA INFORMACJI PASAŻERSKIEJ
- PROJEKTOWANY KABEL ELEKTROENERGETYCZNY
- PROJEKTOWANA WIATA PRZYSTANKOWA

PROJEKT BUDOWALNY



**OLPRO Sp. z o.o. Sp. k.**  
65 - 722 Zielona Góra, ul. Dekoracyjna 3  
tel. (fax) 068 456 15 53,  
email: [biuro@poczta.net](mailto:biuro@poczta.net)

**Inwestor:** **PREZYDENT MIASTA ZIELONA GÓRA**  
65 - 424 Zielona Góra, ul. Podgórna 22

|             |  |
|-------------|--|
| inwestycja: | BUDOWA PRZYŁĄCZA ENERGETYCZNEGO ORAZ MONTAŻ TABLICY INFORMACJI PASAŻERSKIEJ NA PRZYSTANKU NR 147 W RAMACH INWESTYCJI POD NAZWĄ: "BUDOWA I PRZEBUDOWA PĘTLI ORAZ PERONÓW PRZYSTANKOWYCH WRAZ Z INFRASTRUKTURA TOWARZYSZĄCA" |
|-------------|--|


Adres: Zielona Góra, ul. Nowy Kisielin-Odrzańska  
25/1 - obrob 55 - Zielona Góra

**Rysunek:**

**PROJEKT ZAGOSPODAROWANIA TERENU**

|          |       |         |
|----------|-------|---------|
| Rewizja: | Data: | 05.2019 |
|----------|-------|---------|

|        |             |
|--------|-------------|
| Skala: | Nr rysunku: |
| 1:500  | 1           |

|               |                     |              |             |   |
|---------------|---------------------|--------------|-------------|---|
| Stanowisko:   | Imię i nazwisko:    | Uprawnienia: | Branża:     | Podpis:   |
| Projektant:   | Zdzisław Wójcik     | 127/75/ZG    | Elektryczna |  |
| Sprawdzający: | inż. Wacław Obiński | 153/78/ZG    | Elektryczna |   |



Zielona Góra, 2019-10-09

**STAROSTWO POWIATOWE**  
w Zielonej Górze  
ul. Podgórna 5  
65-057 Zielona Góra

**PROTOKÓŁ GG-III.6630.333.2019**

**z posiedzenia narady koordynacyjnej dotyczącej sytuowania projektowanych sieci  
uzbrojenia terenu**

|  |   |
|--|---|
| Naradzie koordynacyjnej przewodniczył: | <b>Monika Włodarczak</b>  |
| Przedmiot uzgodnienia:                 | <b>przyłącze energetyczne kablowe</b>   |
| Lokalizacja obiektu:                   | <b>Zielona Góra<br/>ul. Nowy Kisielin - Odrzańska</b>                         |
| Numer działki:                         | <b>25/1 - obr. 55</b>   |
| Zleceniodawca:                         | <b>OLPRO Sp. z o.o. Sp. k.<br/>65-722 ZIELONA GÓRA,<br/>ul. Dekoracyjna 3</b> |
| Inwestor:                              | <b>Prezydent Miasta Zielona Góra<br/>65-424 Zielona Góra, ul. Podgórna 22</b> |
| Data wpływu wniosku:                   | <b>2019-10-03</b>   |

Na naradzie koordynacyjnej przeprowadzonej w siedzibie Starostwa Powiatowego w Zielonej Górze w dniu **08.10.2019r.** dokonano koordynacji projektowanych sieci uzbrojenia terenu w/w obiektu, z uwzględnieniem uwag i zaleceń osób uczestniczących w naradzie, zgodnie z listą stanowiącą załącznik do niniejszego protokołu.

**PODSTAWA PRAWNA**

- Ustawa z dnia 17 maja 1989r. *Prawo geodezyjne i kartograficzne* (t.j. Dz. U. z 2017r., poz. 2101. z późn. zm.), zwana dalej ustawą;

**STANOWISKO UCZESTNIKÓW NARADY KOORDYNACYJNEJ**

Uwagi i zalecenia uczestników narady koordynacyjnej są wyszczególnione w załączniku do niniejszego protokołu w punktach: 10, 11.



### **UWAGI I ZALECENIA**

Uzgodniony obiekt budowlany należy zlecić do wytyczenia i pomiaru powykonawczego uprawnionej jednostce wykonawstwa geodezyjnego a znajdujące się na jego obszarze znaki geodezyjne chronić przed zniszczeniem zgodnie z *ustawą*.

Jakakolwiek zmiana projektowanej trasy uzgodnionej niniejszym protokołem wymaga ponownego przedłożenia na naradę koordynacyjną.

Prace ziemne w miejscach zbliżeń i skrzyżowań z istniejącą siecią uzbrojenia terenu należy prowadzić ręcznie z zachowaniem ostrożności. O terminie ich rozpoczęcia bezwzględnie powiadomić użytkowników tych sieci, w których występuje kolizja.

W przypadku natrafienia na przewody lub urządzenia sieci uzbrojenia terenu nie naniesione na podkładzie mapowym należy zawiadomić natychmiast właściwą jednostkę branżową.

O całkowitym zakończeniu w terminie względnie nie przystąpienie do realizacji uzgodnionej dokumentacji inwestor powiadomi pisemnie uzgadniającego.

Inwestor ponosi odpowiedzialność karną i materialną za spowodowanie uszkodzeń w sieci uzbrojenia terenu w czasie wykonywania robót oraz za uszkodzenia i szkody, które w przyszłości mogłyby powstać na skutek prowadzonych robót.

Należy uwzględnić uwagi i zalecenia zawarte w niniejszym protokole oraz w uzgodnieniach branżowych

**Integralną częścią kartograficzną niniejszego protokołu są plansze opatrzone klauzulą uzgodnienia.**

#### Załączniki:

- uwagi uczestników narady koordynacyjnej
- uzgodniona i podpisana dokumentacja projektowa

**Z up. STAROSTY**

**Monika Włodarczyk**  
Kierownik Referatu  
Zespół Uzgodnień Dokumentacji Projektowej

/pieczęć i podpis/



Zielona Góra, 2019-10-09

STAROSTWO POWIATOWE  
w Zielonej Górze  
ul. Podgórna 5  
65-057 Zielona Góra

**UWAGI UCZESTNIKÓW NARADY KOORDYNACYJNEJ DO PROTOKOŁU  
GG-III.6630.333.2019.2019 z dnia 2019-10-08**

| Lp. | Uczestnicy Narady Koordynacyjnej  | Uwagi   |
|-----|---|---|
| 1   | Urząd Miasta Zielona Góra Departament<br>Rozwoju Miasta – Biuro Gospodarowania<br>Mieniem<br>ul. Podgórna 22<br>65-424 Zielona Góra   | Przedstawiciel nie uczestniczył w naradzie<br>koordynacyjnej pomimo zawiadomienia |
| 2   | Urząd Miasta Zielona Góra<br>Biuro Ochrony Środowiska<br>ul. Gen. J. Dąbrowskiego 41<br>65-021 Zielona Góra                           | Uzgodniono bez uwag   |
| 3   | Urząd Miasta Zielona Góra Departament<br>Rozwoju Miasta – Biuro Administracji<br>Budowlanej<br>ul. Podgórna 22<br>65-424 Zielona Góra | Uzgodniono bez uwag   |
| 4   | Urząd Miasta Zielona Góra,<br>Departament Zarządzania Drogami<br>ul. Podgórna 22<br>65-424 Zielona Góra                               | Uzgodniono bez uwag   |
| 5   | Powiatowy Inspektorat Nadzoru<br>Budowlanego<br>ul. Zjednoczenia 110 B<br>65-120 Zielona Góra   | Przedstawiciel nie uczestniczył w naradzie<br>koordynacyjnej pomimo zawiadomienia |
| 6   | „Zielonogórskie Wodociągi i Kanalizacja”<br>Sp. z o.o<br>ul. Zjednoczenia 110A<br>65-120 Zielona Góra                                 | Uzgodniono bez uwag   |




|    |   |   |
|----|---|---|
| 7  | Orange Polska<br>Dział Zarządzania Zasobami Infrastruktury<br>i Obsługi Klienta<br>91-498 Łódź<br>ul. Okoniowa 16                                       | Przedstawiciel nie uczestniczył w naradzie koordynacyjnej pomimo zawiadomienia  |
| 8  | Netia SA<br>ul. Poleczki 13<br>02-822 Warszawa  | Uzgodniono  |
| 9  | EWE energia sp. z o.o.<br>ul. 30 Stycznia 67<br>66-300 Międzyrzecz  | Nie dotyczy   |
| 10 | ENEA Operator Sp. z o.o.<br>Rejon Dystrybucji Zielona Góra<br>ul. Prosta 15<br>65-783 Zielona Góra  | Uzgodniono z uwagami:<br>1. Prace ziemne w odległości do 3,0m od urządzeń elektroenergetycznych prowadzić ręcznie z zachowaniem szczególnej ostrożności.<br>2. W miejscach zbliżeń i skrzyżowań z liniami kablowymi SN wykonać próbne przekopy lokalizacyjne. |
| 11 | Polska Spółka Gazownictwa Sp. z o.o.<br>Zakład Gazowniczy w Gorzowie<br>Wielkopolskim<br>Gazownia Zielona Góra<br>ul. Zacisze 13<br>65-775 Zielona Góra | <b>Uzgodniono na podstawie pisma nr PSGGO.0019.763.417.19 z dnia 12.09.2019r.</b>   |
| 12 | Polskie Górnictwo Naftowe<br>i Gazownictwo SA<br>Oddział w Zielonej Górze<br>ul. Bohaterów Westerplatte 15<br>65-034 Zielona Góra                       | Uzgodniono bez uwag   |
| 13 | Operator Gazociągów Przesyłowych Gaz-System SA Oddział we Wrocławiu<br>ul. Gazowa 3<br>50-513 Wrocław   | Przedstawiciel nie uczestniczył w naradzie koordynacyjnej pomimo zawiadomienia  |
| 14 | ELEKTROCIĘPŁOWNIA „ZIELONA GÓRA”<br>S.A.<br>Zjednoczenia 103<br>65-120 Zielona Góra   | Nie dotyczy   |

Z up. STAROSTY

Monika Włodarszak  
Kierownik Referatu  
Zespół Uzgodnień Dokumentacji Projektowej



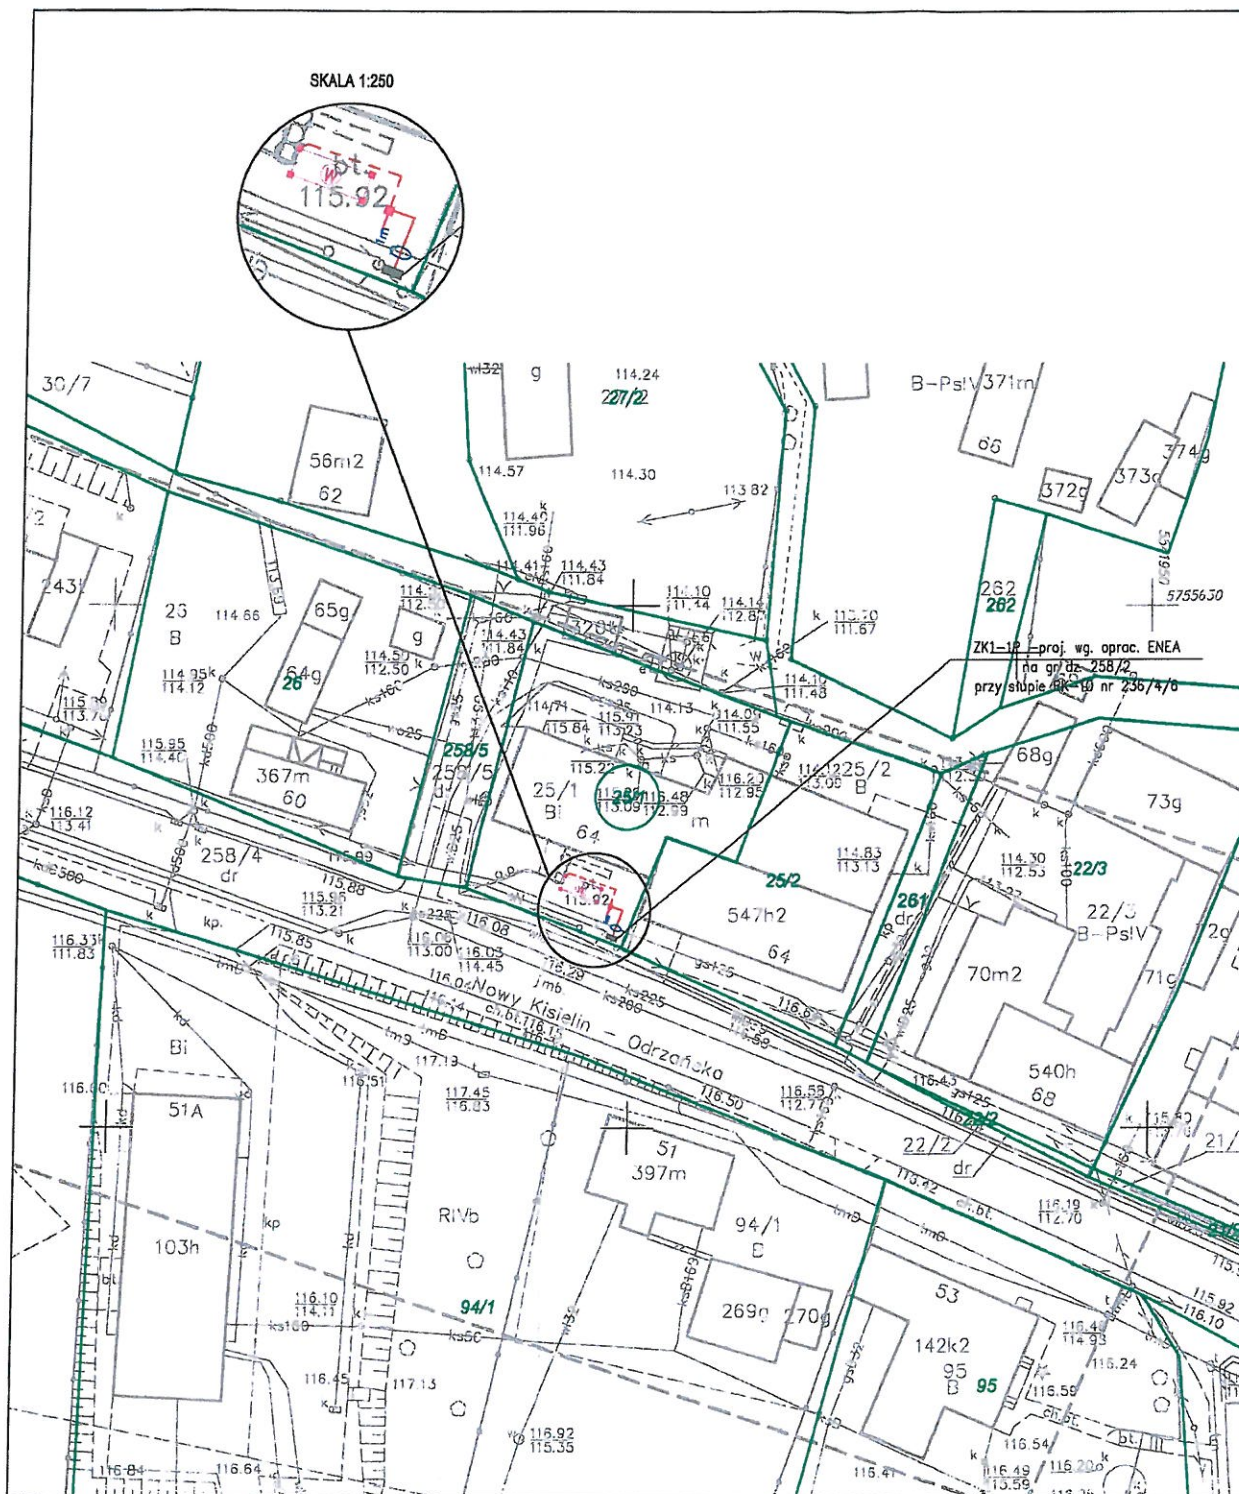

**MAPA DO CELÓW PROJEKTOWYCH**

|   |   |
|---|---|
| Skala mapy  | 1:500   |
| Oznaczenie kancelaryjne zgłoszenia pracy geodezyjnej  | GG-1.6640.10304.2019  |
| Numer księgi robót  | 176/2019  |
| Numer działki   | 258/4   |
| Jednostka ewidencyjna   | Identyfikator nazwa 086201_1 m. Zielona Góra  |
| Obwód ewidencyjny   | Identyfikator nazwa/ulica 086201_1.0055 ul. Nowy Kisielin - Odrzańska   |
| Układ odniesienia   | Prostokątnych płaskich 2000(15) Układ wysokościowy Kronestadt   |
| Oznaczenie granic obszaru, który był przedmiotem aktualizacji   | Brak miejscowego planu zagospodarowania przestrzennego  |
| Informacja o służebnościach gruntowych mających wpływ na zagospodarowanie gruntów, zlokalizowanych w granicach projektowanej inwestycji | n/a badano  |
| Wzrostnik sporządzano przy wykorzystaniu mapy zasadniczej   | 5.167.26.22.1.3   |
| Granica z digitalizacji mapy lub wektoryzacja automatyczna  | Nie wyklucza się istnienia w terenie również uzbrojenia, o którym brak było informacji branżowych i nie zostało odnaleziona w czasie inwentaryzacji geodezyjnej |
| Granica prawna  |   |
| Data opracowania mapy   | 18.03.2019r.  |
| ART-GEO spółka z o.o.<br>ul. Fabryczna 13A, tel. 604062554; 606263202<br>65-410 Zielona Góra<br>Nazwa wykonawcy                         |   |
| mgr inż. Wł. Wójcik<br>GEODEZJA SPRAWOWA<br>ul. w 18825   |   |
| podpis geodety  |   |
| Podpisano się zgodnie z treścią mapy z 1:500, materiału punktowego i zapisów geodezyjnych i kartograficznych                            |   |
| Organ prowadzący i potwierdzający   | STAROSTA ZIELONOGÓRSKI  |
| Nazwa materiału z isobu   | inny materiał zasobu  |
| Identyfikator ewidencyjny materiału z isobu   | 0.0662 2019.10605.8   |
| Data wykonania: kopia   | 20.9.2019   |
| Wzrostnik sporządzano przy wykorzystaniu mapy zasadniczej   | Główny Urząd Geodezyjny   |

Skala 1:250

ul. Nowy Kisielin

**STAROSTA ZIELONOGÓRSKI**  
(Nazwa organu prowadzącego nadzór koordynacyjny)

Zgodnie z art. 28c ustawy z dnia 17 maja 1980 r. - Prawo geodezyjne i kartograficzne (t.j. DZ.U. z 2017, poz. 2101 z późn. zm.) poświadczam, że niniejsza dokumentacja projektowa była przedmiotem nadzoru koordynacyjnego przeprowadzonego w dniu 08-10-2019 w Starostwie Powiatowym w Zielonej Górze, ul. Podgórna 5.

08-10-2019  
Z up. STAROSTY

Monika Włodarczyk  
Kierownik Biura Nadzoru  
Zapewniając prawidłowość i zgodność z przepisami geodezyjnymi i kartograficznymi

Zielona Góra, dnia 09-10-2019

- LEGENDA:**
- GRANICE DZIAŁEK
  - NUMERY DZIAŁEK
  - PROJEKTOWANA WIATA PRZYSTANKOWA
  - PROJEKTOWANA TABLICA INFORMACJI PASAŻERSKIEJ
  - PROJEKTOWANA (wg opracowania ENEA) / ISTNIEJĄCA SZAFKA PRZYŁĄCZENIOWA
  - PROJEKTOWANY KABEL YKY 3x6mm<sup>2</sup>
  - PROJEKTOWANY KABEL YKY 3x2,5mm<sup>2</sup>
  - PROJEKTOWANA RURA OSŁONOWA
  - PROJEKTOWANY PRZECISK / PRZEWIERT

**PROJEKT BUDOWALNY**

**OLPRO**  
INŻYNIERIA LĄDOWA

Investor: PREZYDENT MIASTA ZIELONA GÓRA  
65-424 Zielona Góra, ul. Podgórna 22

Inwestycja: BUDOWA PRZYŁĄCZA ENERGETYCZNEGO ORAZ MONTAŻ TABLICY INFORMACJI PASAŻERSKIEJ NA PRZYSTANKU NR 147 W RAMACH INWESTYCJI POD NAZWĄ: "BUDOWA I PRZEBUDOWA PĘTLI ORAZ PERONÓW PRZYSTANKOWYCH WRAZ Z INFRASTRUKTURĄ TOWARZYSZĄCĄ"

Adres: Zielona Góra, ul. Nowy Kisielin-Odrzańska  
251 - obręb 55 - Zielona Góra

Rysunek: **PROJEKT ZAGOSPODAROWANIA TERENU**

Stanowisko: Inżynier i nadzorca Uprawnienie: 127775/ZG Branża: Elektryczna Podpis: [Podpis]

Projektant: inż. Włodzisław Wójcik 127775/ZG Elektryczna

Sprawdzający: inż. Włodzisław Wójcik 15378/ZG Elektryczna

Revizja: 08.2019 Skala: 1:500 Nr rysunku: 1