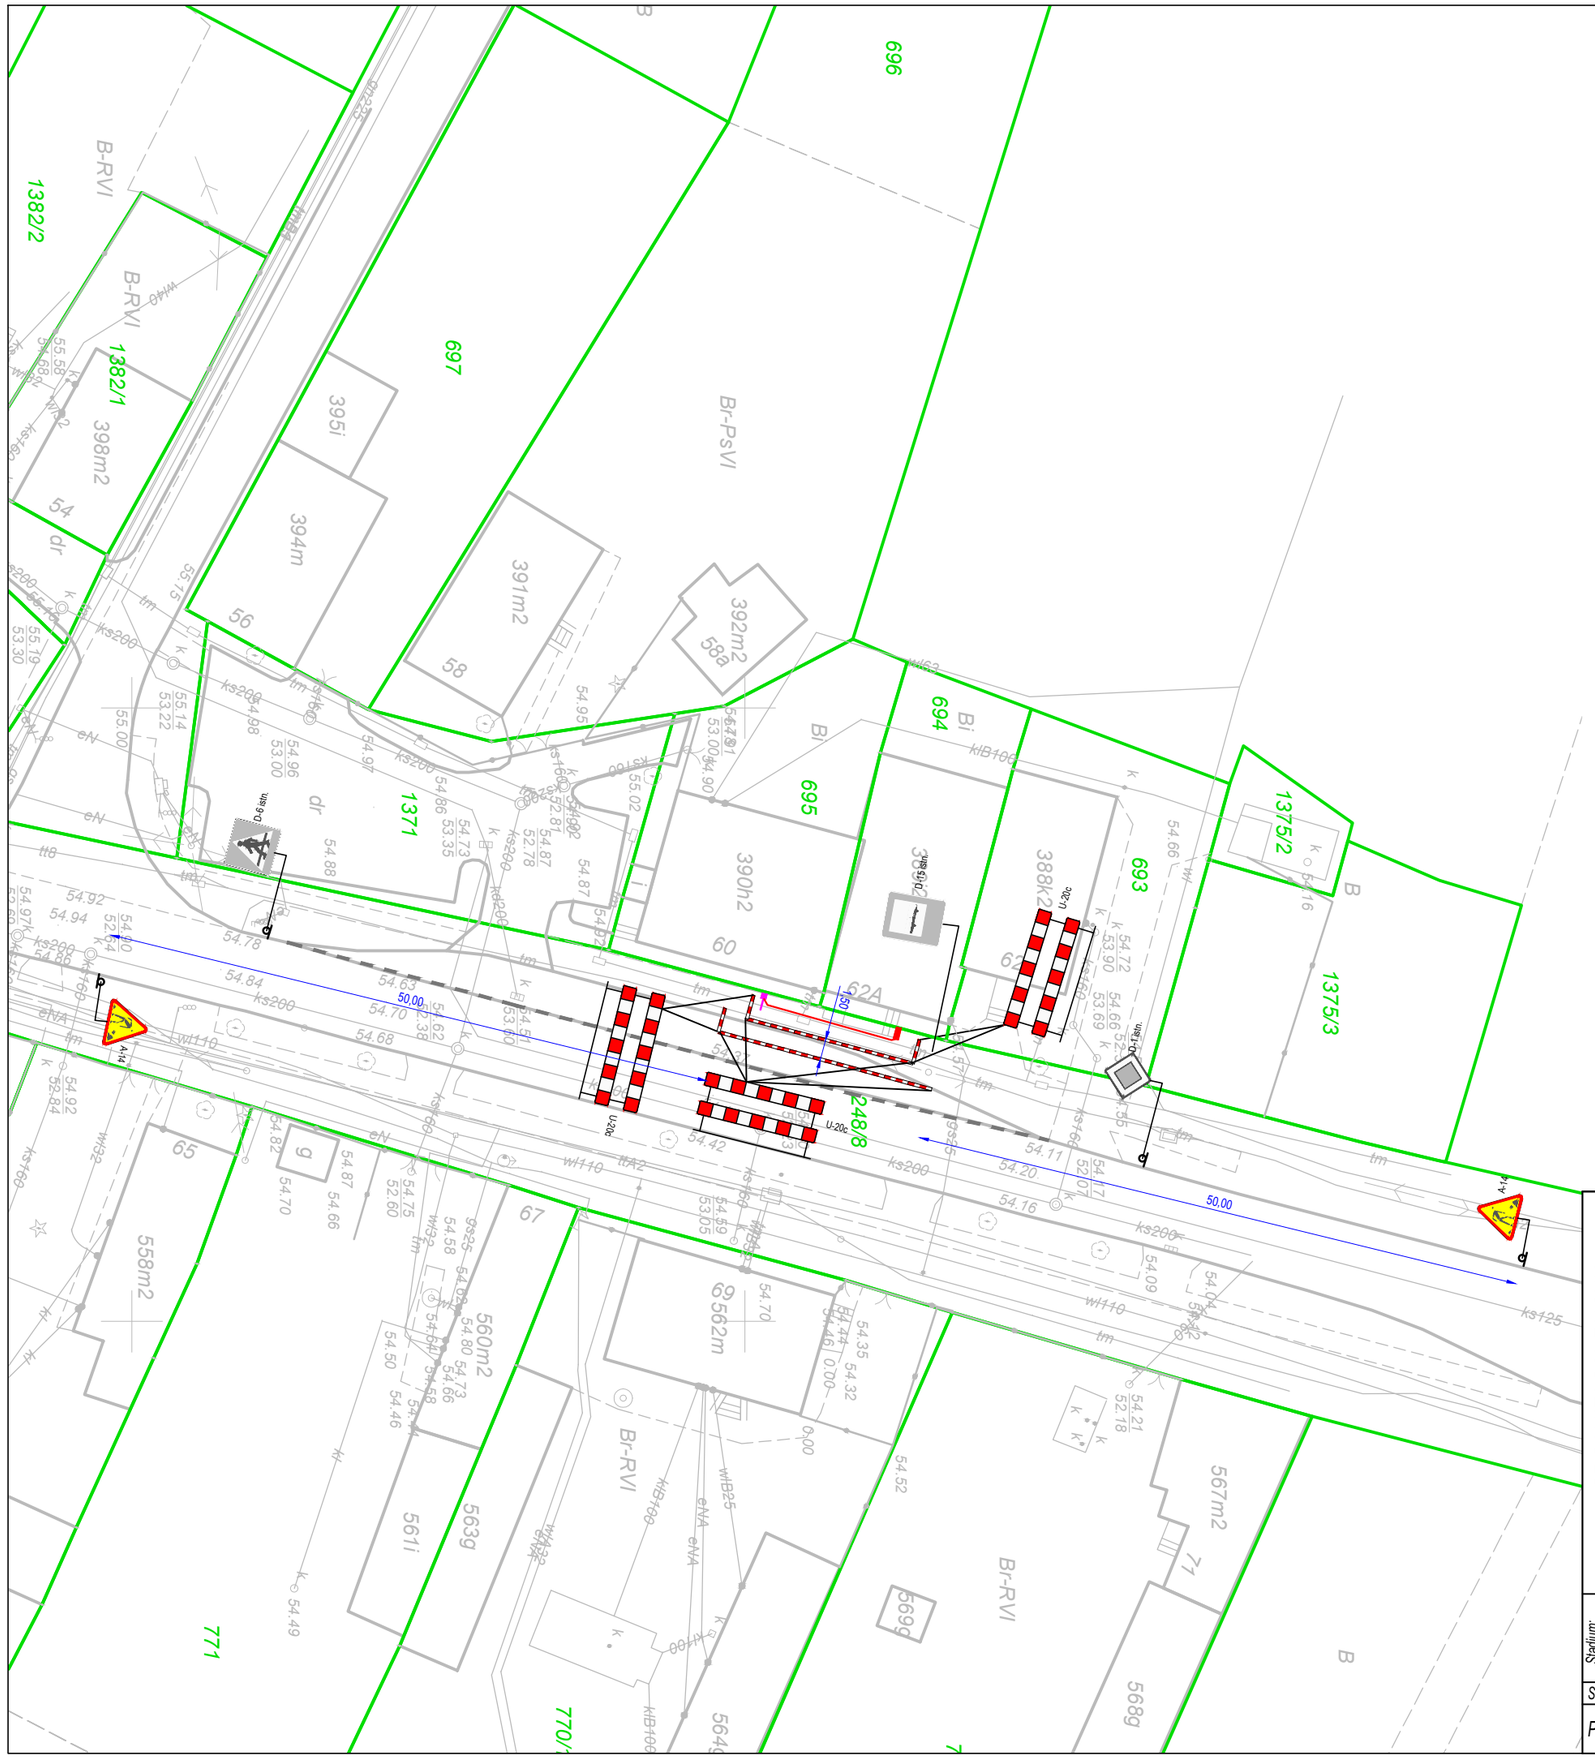

LEGENDA:

- GRANICE DZIAŁEK
- 2/15 - NUMERY DZIAŁEK
- PROJEKTOWANE OZNAKOWANIE POZIOME
- D-6 - PROJEKTOWANE OZNAKOWANIE PIONOWE
- ISTNIEJĄCE OZNAKOWANIE POZIOME
- D-15 istn. -ISTNIEJĄCE OZNAKOWANIE PIONOWE

ORGANIZACJA RUCHU

OLPRO Sp. z o.o. Sp. k.
65 - 722 Zielona Góra, ul. Dekoracyjna 3
tel. (fax) 068 456 15 53,
email: biuro@poczta.net

Inwestor: PREZYDENT MIASTA ZIELONA GÓRA
65 - 424 Zielona Góra, ul. Podgórna 22

Inwestycja: BUDOWA PRZYŁĄCZA ENERGETYCZNEGO ORAZ MONTAŻ TABLICY INFORMACJI PASAŻERSKIEJ NA PRZYSTANKU NR 580 W RAMACH INWESTYCJI POD NAZWĄ: "BUDOWA I PRZEBUDOWA PĘTLI ORAZ PERONÓW PRZYSTANKOWYCH WRAZ Z INFRASTRUKTURĄ TOWARZYSZĄCĄ"

Adres: Zielona Góra, ul. Zawada-Zielonogórska
248/8 - obreb 25 - Zielona Góra

Stadium:

Rysunek: **PROJEKT CZASOWEJ ORGANIZACJI RUCHU**

Rewizja:		Data:	08.2019
Skala:	1:500	Nr rysunku:	1

Stanowisko:	Imię i nazwisko:	Uprawnienia:	Branża:	Podpis:
Projektant:	mgr inż. Mariusz Olkisz	LBS/PWOD/0056/06	Drogowa	