
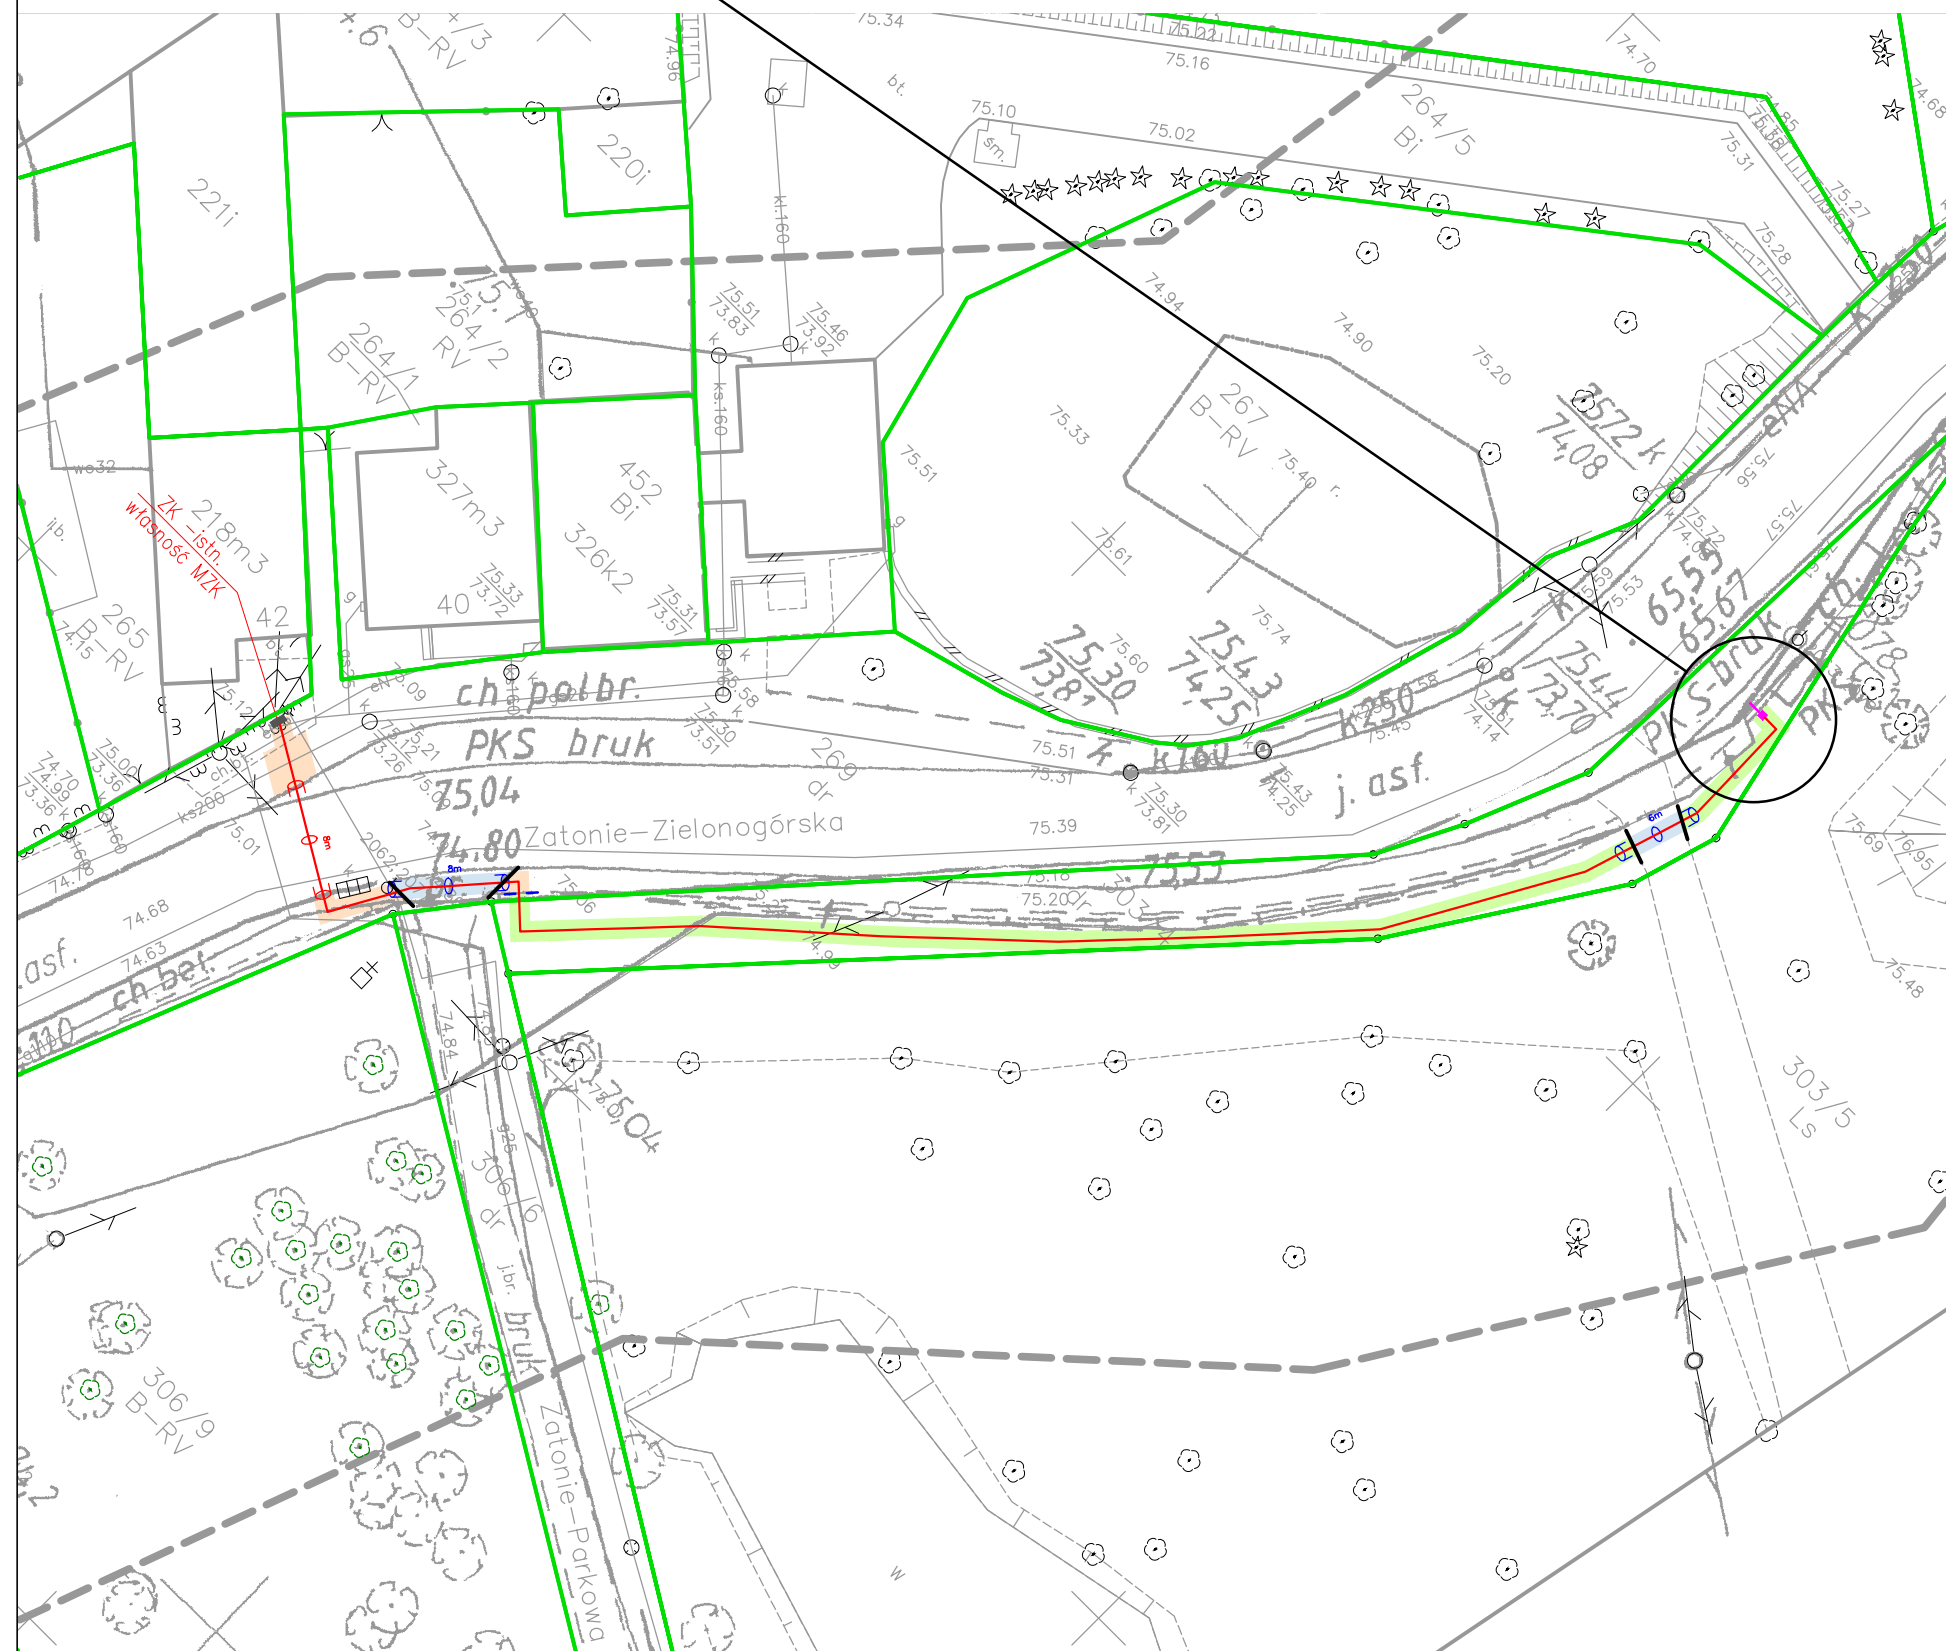


SKALA 1:250

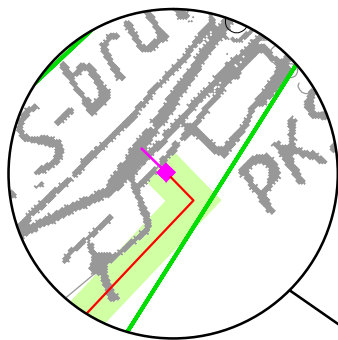

## LEGENDA:

- 355/2 - GRANICE DZIAŁEK
- NUMERY DZIAŁEK
- PROJEKTOWANA TABLICA INFORMACJI PASAŻERSKIEJ
- PROJEKTOWANA/ISTNIEJĄCA SZAFKA PRZYŁĄCZENIOWA
- PROJEKTOWANY KABEL YKY 3x6mm²
- C 0 D - PROJEKTOWANA RURA OSŁONOWA
- C 0 D - PROJEKTOWANY PRZECISK / PRZEWIERT
- ODTWARZANY KRAWĘŻNIK PROSTY
- NAWIERZCHNIA Z KOSTKI KAMIENNEJ DO ODTWORZENIA
- ZIELEŃ DO ODTWORZENIA

PROJEKT WYKONAWCZY	 <b>OLPRO</b> INŻYNIERIA LĄDOWA		<b>OLPRO Sp. z o.o. Sp. k.</b> 65 - 722 Zielona Góra, ul. Dekoracyjna 3 tel. (fax) 068 456 15 53, email: biuro@poczta.net		
	Inwestor:	PREZYDENT MIASTA ZIELONA GÓRA 65 - 424 Zielona Góra, ul. Podgórna 22			
	Inwestycja:	BUDOWA PRZYŁĄCZA ENERGETYCZNEGO ORAZ MONTAŻ TABLICY INFORMACJI PASAŻERSKIEJ NA PRZYSTANKU NR 54 W RAMACH INWESTYCJI POD NAZWĄ: "BUDOWA I PRZEBUDOWA PĘTLI ORAZ PERONÓW PRZYSTANKOWYCH WRAZ Z INFRASTRUKTURĄ TOWARZYSZĄCĄ"			
	Adres:	Zielona Góra, ul. Zatonie-Zielonogórska 269, 303/4, 306/6 - obreb 51 - Zielona Góra			
Stadium:	Rysunek:	<b>PLAN SYTUACYJNY</b> <b>- ODTWORZENIE NAWIERZCHNI</b>		Rewizja: <span style="border: 1px solid black; padding: 2px;"> </span> Data: 09.2019 Skala: <span style="border: 1px solid black; padding: 2px;"> </span> Nr rysunku: <span style="border: 1px solid black; padding: 2px;"> </span>	
	Stanowisko:	Imię i nazwisko:	Uprawnienia:	Branża:	
	Projektant:	mgr inż. Mariusz Olkisz	LBS/PWOD/0056/06	Drogowa	
	Sprawdzający:	mgr inż. Grzegorz Rusnak	LBS/POOD/0057/06	Drogowa	