Zielona Góra dnia 18/11/2019

PREZYDENT MIASTA ZIELONA GÓRA
ul. Podgórna 22
65 - 424 Zielona Góra
tel. (68) 45-64-714 fax. (68) 45-64-177

PROTOKÓŁ NR DR-GE.6630.437.2019.MC

Uzgodnienie dokumentacji projektowej w zakresie usytuowania projektowanych sieci uzbrojenia terenu

Przedmiot uzgodnienia	**przyłącze energetyczne nn (przewód energetyczny)**
Lokalizacja obiektu:	**Zielona Góra** **ul. Osiedle Pomorskie**
Numer działki:	**1089/3**
Numer obrębu:	**43**
Zleceniodawca:	**OLPRO Sp. z o.o. Sp.k.** **65-722 Zielona Góra, ul.Dekoracyjna 3**
Inwestor:	**Prezydent Miasta Zielona Góra** **65-424 Zielona Góra, ul.Podgórna 22**
Data wpływu wniosku:	**2019/11/13**

Sprawa została przedstawiona na naradzie koordynacyjnej w dniu 15/11/2019

Na Naradzie koordynacyjnej ds. usytuowania projektowanych sieci uzbrojenia terenu lokalizację obiektu uzgodniono POZYTYWNIE Z UWAGAMI.

PODSTAWA PRAWNA

- Ustawa z dnia 17 maja 1989r. Prawo geodezyjne i kartograficzne (Dz. U. z 2019 r. poz. 725 t.j. z późn.zm.), zwana dalej ustawą.

USTALENIA PODJĘTE PRZEZ NARADĘ KOORDYNACYJNĄ

Uwagi jednostek branżowych są wyszczególnione w załączniku do niniejszego protokołu w punktach: 11, 12,

UWAGI I ZALECENIA

Uzgodniony obiekt budowlany należy zlecić do wytyczenia i pomiaru powykonawczego uprawnionej jednostce wykonawstwa geodezyjnego, a znajdujące się na jego obszarze znaki geodezyjne chronić przed zniszczeniem zgodnie z ustawą.

Jakakolwiek zmiana projektowanej trasy uzgodnionej niniejszym protokołem wymaga ponownego uzgodnienia.

Integralną częścią kartograficzną niniejszego protokołu są plansze opatrzone klauzulą uzgodnienia.

Prace ziemne w miejscach zbliżeń i skrzyżowań z istniejącą siecią uzbrojenia terenu należy prowadzić ręcznie z zachowaniem ostrożności. O terminie ich rozpoczęcia bezwzględnie powiadomić użytkowników tych sieci, w ktorych występuje kolizja.

W przypadku natrafienia na przewody lub urządzenia sieci uzbrojenia terenu nie naniesione na podkładzie mapowym należy zawiadomić natychmiast właściwą jednostkę branżową.

O całkowitym zakończeniu w terminie względnie nie przystąpienie do realizacji uzgodnionej dokumentacji inwestor powiadomi pisemnie uzgadniającego.

Inwestor ponosi odpowiedzialność karną i materialną za spowodowanie uszkodzeń w sieci uzbrojenia terenu w czasie wykonywania robót oraz za uszkodzenia i szkody, które w przyszłości mogłyby powstać na skutek prowadzonych robót.

Załączniki:

- uwagi Uczestników Narady Koordynacyjnej
- uzgodniona i podpisana dokumentacja projektowa

Przewodniczący Narady Koordynacyjnej

z up. PREZYDENTA MIASTA

.....

/ pieczątka i podpis/

mgr inż. Barbara Kaczała

kierownik

Biura Geodezji i Katastru

Geodeta Miejski

Zielona Góra dnia 18/11/2019

PREZYDENT MIASTA ZIELONA GÓRA

ul. Podgórna 22
65 - 424 Zielona Góra
tel. (68) 45-64-714 fax. (68) 45-64-177

UWAGI UCZESTNIKÓW NARADY KOORDYNACYJNEJ DO PROTOKOŁU NR DR-GE.6630.437.2019.MC

z dnia 18/11/2019

Przedmiot uzgodnienia: przyłącze energetyczne nn (przewód energetyczny)

Lp.	Uczestnicy Narady Koordynacyjnej	Uwagi
1	Miasto Zielona Góra Departament Rozwoju Miasta Biuro Obrotu Nieruchomościami Podgórna 22 65-424 Zielona Góra	Nie dotyczy
2	Urząd Miasta Zielona Góra Departament Rozwoju Miasta - Biuro Ochrony Środowiska Generała Jarosława Dąbrowskiego 41 65-021 Zielona Góra	Uzgodniono bez uwag
3	Urząd Miasta Departament Rozwoju Miasta - Biuro Administracji Budowlanej ul. Podgórna 22 65-424 Zielona Góra	Uzgodniono bez uwag
4	Miasto Zielona Góra Departament Zarządzania Drogami-Biuro Zarządzania Pasem Drogowym Podgórna 22 65-424 Zielona Góra	Uzgodniono bez uwag
5	PINB Powiatowy Inspektorat Nadzoru Budowlanego Miasto Zielona Góra Zjednoczenia 110B 65-120 Zielona Góra	Uzgodniono bez uwag
6	"Zielonogórskie Wodociągi i Kanalizacja" Sp. z o.o. Zjednoczenia 110A 65-120 Zielona Góra	Uzgodniono bez uwag
7	Orange Polska Dział Zarządzania Zasobami Infrastruktury i Obsługi Klienta ul. Okoniowa 16 91-498 Łódź	Uzgodniono bez uwag
8	NETIA S.A. Poleczki 13 02-822 Warszawa	Uzgodniono bez uwag
9	UPC Polska Sp. zo.o. Region Zielona Góra Stefana Wyszyńskiego 29 65-536 Zielona Góra	Uzgodniono bez uwag

UWAGI UCZESTNIKÓW NARADY KOORDYNACYJNEJ DO PROTOKOŁU NR DR-GE.6630.437.2019.MC Z DNIA 18/11/2019

10	Komenda Miejska Policji Partyzantów 40 65-332 Zielona Góra	Uzgodniono bez uwag
11	ENEA Operator Sp. z o.o. Rejon Dystrybucji Zielona Góra Prosta 15 65-783 Zielona Góra	Uzgodniono z uwagami: - prace ziemne w odległości < 3 m od urządzeń elektroenergetycznych prowadzić ręcznie z zachowaniem szczególnej ostrożności, - w miejscach zbliżeń i skrzyżowań z liniami kablowymi SN wykonać próbne przekopy lokalizacyjne
12	Polska Spółka Gazownictwa Sp. z o.o. Oddział Zakład Gazowniczy w Gorzowie Wielkopolskim ul. Al. 11 Listopada 91k, 66-400 Gorzów Wielkopolski, Gazownia w Zielonej Górze Zacisze 13 65-775 Zielona Góra	Uzgodniono wg pisma nr 437/19 z dnia 14.11.2019r.
13	ELEKTROCIEPŁOWNIA "ZIELONA GÓRA" S.A. Zjednoczenia 103 65-120 Zielona Góra	Uzgodniono bez uwag
14	INNE UWAGI:	Uzgodniono bez uwag

z up. PREZYDENTA MIASTA
mgr inż. Mirosława Kuczała
kierownik
Biura Geodezji i Katastru
Geodeta Miejski

POLSKA
SPÓŁKA GAZOWNICTWA

Polska Spółka Gazownictwa sp. z o.o.
Oddział Zakład Gazowniczy w Gorzowie Wielkopolskim
ul. Żeglarska 16, 66-400 Gorzów Wielkopolski
tel.95 736 56 42,

Gazownia w Zielonej Górze
tel. 95 736 55 57
agnieszka.lewandowsk@psgaz.pl

Zielona Góra 14-11-2019r.

Nr: 437/19

Dot.: przyłącze energetyczne nn- Zielona góra, ul. Osiedle Pomorskie, dz. nr 1089/3, obręb 43

1. Zachować normatywne odległosci poziome i pionowe oraz skrzyżowania projektowanego uzbrojenia technicznego od istniejącej sieci gazowej zgodnie z obowiazującymi rozporzadzeniami.
2. Prace ziemne w odległosci 2,0 [m] od sieci gazowej należy prowadzić ręcznie bez użycia sprzetu mechanicznego
3. Przed przystąpieniem do prac na skrzyżowaniu z siecią gazową wykonać wykopy kontrolne określające posadowienie sieci gazowej.
4. W celu zapewnienia nadzoru nad robotami w obrebie czynnych gazociągów o ciśnieniu do 0,5 MPa należy przed przystapieniem do prac przesłać pisemne zlecenie z wyprzedzeniem 7 dniowym do Gazowni w Zielonej Górze w ul. Zacisze 13, 65-775 Zielona Góra z podaniem: numeru uzgodnienia, numerem telefonu, nazwiska osoby odpowiedzialnej za wykonanie prac z ramienia wykonawcy.
5. Nie wyklucza się istnienia w terenie innych urządzeń gazowych, które z przyczyn od nas niezależnych nie zostały umieszczone na załączonej mapie geodezyjnej jak również nie wyklucza się rozbiezności pomiędzy trasą gazociągów zainwentaryzowanych na mapie a ich rzeczywistym przebiegiem.
6. Sposób rozwiązania kolizji oraz zbezpieczenia sieci gazowej podlega protokolarnemu odbiorowi przez przedstawiciela Gazowni w Zielonej Górze.
7. W przypadku konieczności przebudowy urządzeń gazowych Inwestor wystapi do Zakładu Gazowniczego o wydanie warunków technicznych na przebudowę tego uzbrojenia, opracuje projekt budowlany, uzyska opinię w Zakładzie oraz wykona roboty na własny koszt. wg. deklaracji inwestora zadania dołączonego do projektu budowlanego
8. Przed przystąpieniem do prac ziemnych ustalić rzeczywiste rzędne posadowienie gazociągów. W przypadku odkrycia przewodu gazowego w trakcie prowadzenia prac ziemnych należy zabezpieczyć wypłycone odcinki zgodnie z obowiązujacymi przepisami lub je przebudować jeśli ulegaby znacznie niweleta projektowanego odcinka w stosunku do rzędnej istniejacego przewodu gazowego. Sposób zabezpieczenia ustalić z Kierownikiem Gazowni w Zielonej Górze.
9. W opisie technicznym projektu budowlanego należy zmieścić informacje dla inwestora i wykonawcy robót o nastepującej treści: inwestor i wykonawca ponosi odpowiedzialność prawą i materialną za spowodowanie uszkodzeń i strat w systemie sieci gazowej w wyniku wykonywanych robot oraz za uszkodzenia i szkody, które w przyszłości mogą powstać na skutek przeprowadzenia prac.W przypadu uszkodzenia sieci gazowej podczas realizacji ww.zadań, oprócz kosztów usunięcia uszkodzeń i pokrycia strat gazu wg taryfy tytułu przekroczenia mocy umownej na stacja zakupu gazu wg. taryfy Operatora Systemu Przesyłowego Gaz-System S.A oraz kosztami odszkodowań dla odbiorców z tytułu przerw w dostawie gazu a także kosztami napraw urzadzeń pomiarowych, jeżeli ulegną uszkodzeniu w wyniku zaistniałego zdarzenia.

Obowiązujace rozporządzenia:

(1) Rozporządzenie Ministra Gospodarki z dnia 26.04.2013 r. w sprawie warunków technicznych, jakim powinny odpowiadać sieci gazowe [Dz. U. z 04.06.2013 r.]
(2) Rozporzadzenie Ministra Infrastrukstury z dnia 26 października 2005r. w sprawie warunków technicznych jakim powinny odpowiadać telekomunikacyjne obiekty budowlane i ich usytułowanie. [Dz. U. 05.219.1864.Dz. U. 2010.115.773]
(3) Rozporządzenie Ministra Infrasrturktury i Rozwoju z dnia 18 września 2015r. w sprawie warunków technicznych , jakim powinny odpowiadać budynki i ich usytułowanie.
(4) Rozporządzenie Rady Ministrów z dnia 7 grudnia 2012r. w sprawie rodzaju urządzen technicznych podlegajacych dozorowi technicznemu (Dz. U. z 2010 poz. 1468
(5) Rozprzadzenie Ministra Gospodarki z dnia 8 lipca 2010r. w sprawie minimalnych wymagań, dotyczących bezpieczeńsktwa i higieny pracy związanych z mozliwościa wystapienia w miejscu pracy atmosferty wybuchowej (Dz.U.z 2010r. nr 138, poz 931)

Otrzymują: 1. Adresat, 2. a/a

A. Lewandowska
podpis uzgadniającego

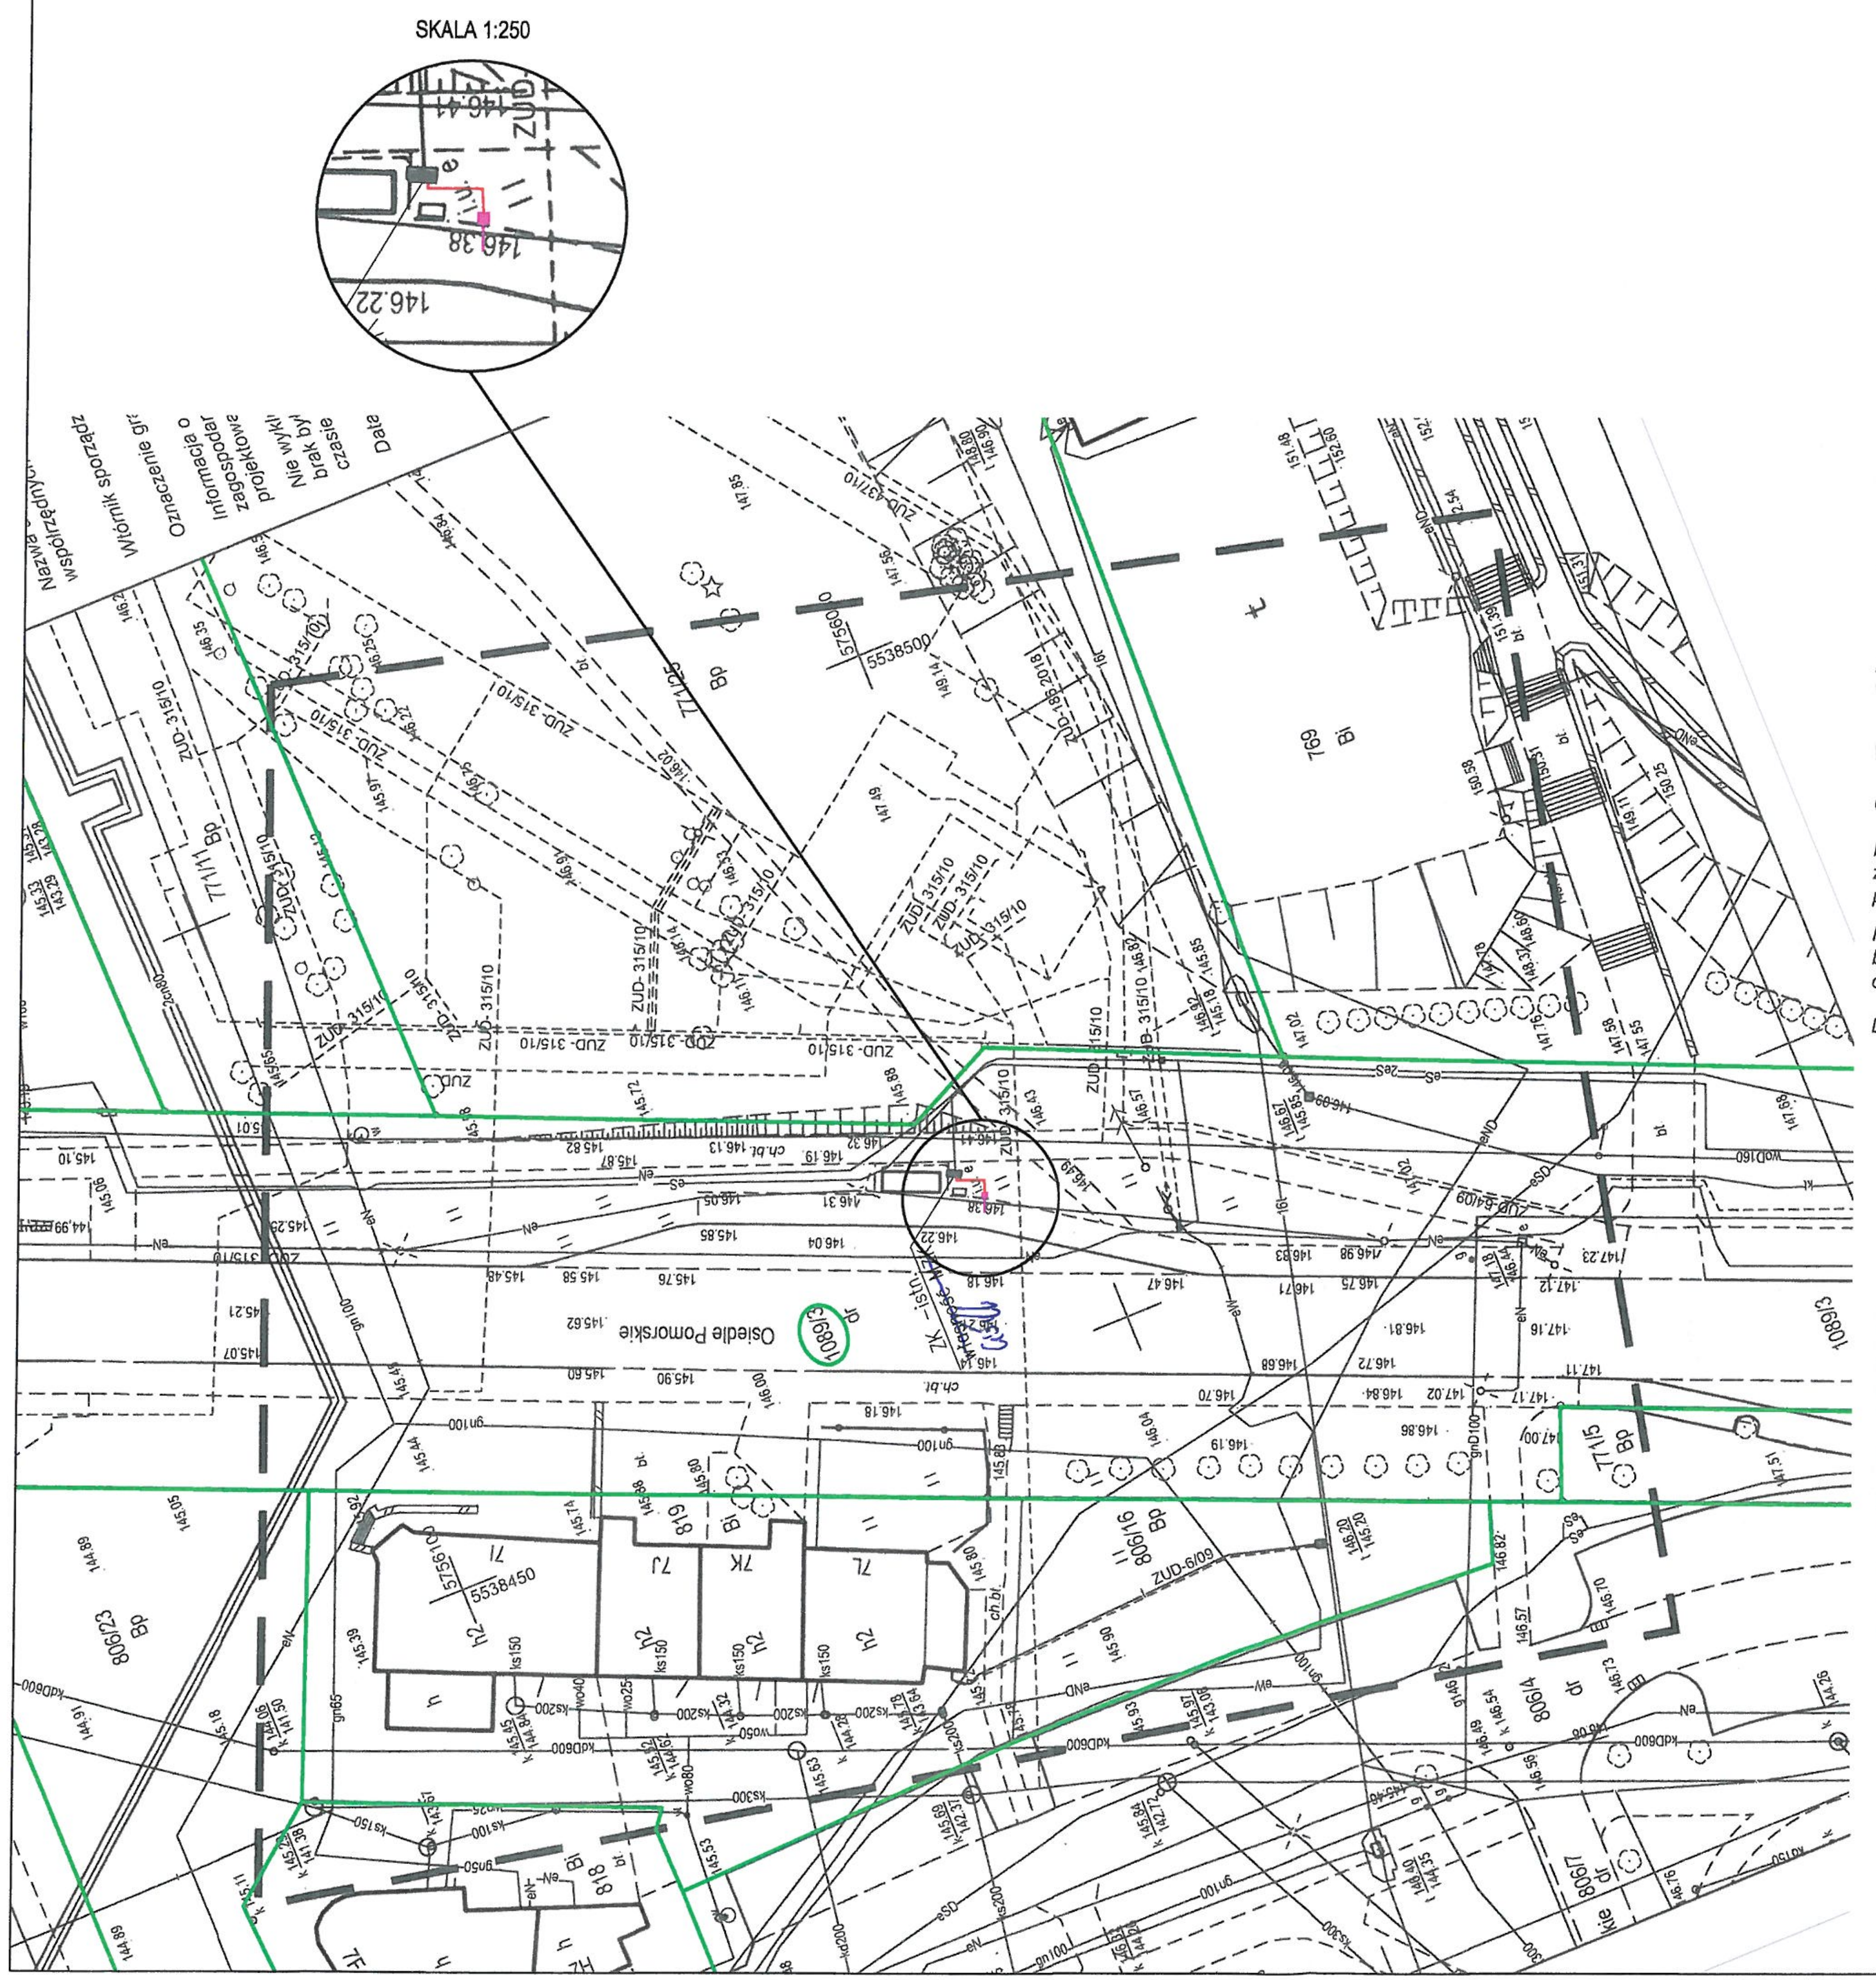

MAPA DO CELÓW PROJEKTOWYCH

Skala mapy		1:500
Oznaczenie kancelaryjne zgłoszenia pracy geodezyjnej		DR-GE.6640.1016.2019.AS
Nazwa miejscowości		Zielona Góra
Nr zlecenia		751/2019
Numer działki		771/25, 806/16, 819, 1089/3
Jednostka ewidencyjna	identyfikator	086201_1
	nazwa	Zielona Góra
Obręb ewidencyjny	identyfikator	086201_1.0043
	nazwa/ulica	Osiedle Pomorskie
Nazwa układu współrzędnych	Prostokątnych płaskich	2000(15)
	Układ wysokościowy	Kronsztadt 86
Wtórnik sporządzono przy wykorzystaniu mapy zasadniczej		5.167.25.20.3.3
Oznaczenie granic obszaru, który był przedmiotem aktualizacji		linia przerywana
Informacja o służebnościach gruntowych mających wpływ na zagospodarowanie gruntów, zlokalizowanych w granicach projektowanej inwestycji		nie badano
Nie wyklucza się istnienia w terenie również uzbrojenia, o którym brak było informacji branżowych i nie zostało odnalezione w czasie inwentaryzacji geodezyjnej		
Data opracowania mapy		08.11.2019r.

ART-GEO sp. z o. o.
ul. Fabryczna 13A, 65-410 Zielona Góra
tel. 606 28 32 02 , 604 06 25 54

Nazwa wykonawcy

mgr inż. Monika Ochromowicz-Skrzypek
GEODETA UPRAWNIONY
upr. nr 18825

podpis geodety

ZAŁĄCZNIK
do protokołu z narady koordyjnacyjnej

PREZYDENT MIASTA ZIELONA GÓRA
(organ prowadzący państwowy zasób geodezyjny i kartograficzny)
Dokumentacja projektowa była przedmiotem narady koordynacyjnej w siedzibie Urzędu Miasta Zielona Góra
ul. Podgórna 22, 65-424 Zielona Góra
w dniu 15 -11- 2019
nr sprawy: DR-GE.6630 437.2019.MC
z up. PREZYDENTA MIASTA
Podpis i pieczątka przewodniczącego mgr inż. Mirosława Koczała
Kierownik Biura Geodezji i Katastru
Geodeta Miejski

Poświadcza się, że niniejszy dokument został opracowany w wyniku prac geodezyjnych i kartograficznych, których rezultaty zawiera operat techniczny wpisany do ewidencji materiałów państwowego zasobu geodezyjnego i kartograficznego.
PREZYDENT MIASTA ZIELONA GÓRA
(Organ prowadzący państwowy zasób geodezyjny i kartograficzny)
P.0862.2019.1238
(identyfikator ewidencyjny materiałów zasobu - operatu technicznego)
08 -11- 2019 z up. PREZYDENTA MIASTA
mgr inż. Mirosława Koczała
Kierownik Biura Geodezji i Katastru
Geodeta Miejski

LEGENDA:

- GRANICE DZIAŁEK
- 355/2 - NUMERY DZIAŁEK
- PROJEKTOWANA TABLICA INFORMACJI PASAŻERSKIEJ
- PROJEKTOWANA (wg opracowania ENEA) / ISTNIEJĄCA SZAFKA PRZYŁĄCZENIOWA
- PROJEKTOWANY KABEL YKY 3x6mm²

PROJEKT BUDOWLANY

OLPRO INŻYNIERIA LĄDOWA

OLPRO Sp. z o.o. Sp. k.
65 - 722 Zielona Góra, ul. Dekoracyjna 3
tel. (fax) 068 456 15 53,
email: biuro@poczta.net

Inwestor: PREZYDENT MIASTA ZIELONA GÓRA
65 - 424 Zielona Góra, ul. Podgórna 22

Inwestycja: BUDOWA PRZYŁĄCZA ENERGETYCZNEGO ORAZ MONTAŻ TABLICY INFORMACJI PASAŻERSKIEJ NA PRZYSTANKU NR 353 W RAMACH INWESTYCJI POD NAZWĄ: "BUDOWA I PRZEBUDOWA PĘTLI ORAZ PERONÓW PRZYSTANKOWYCH WRAZ Z INFRASTRUKTURĄ TOWARZYSZĄCĄ"

Adres: Zielona Góra, ul. Osiedle Pomorskie
1089/3 - obreb 43 - Zielona Góra

Stadium:	Rysunek: PROJEKT ZAGOSPODAROWANIA TERENU	Rewizja:	Data: 09.2019
		Skala: 1:500	Nr rysunku: 1

Stanowisko:	Imię i nazwisko:	Uprawnienia:	Branża:	Podpis:
Projektant:	Zdzisław Wójcik	127/75/ZG	Elektryczna	
Sprawdzający:	inż. Wacław Obiński	153/78/ZG	Elektryczna	