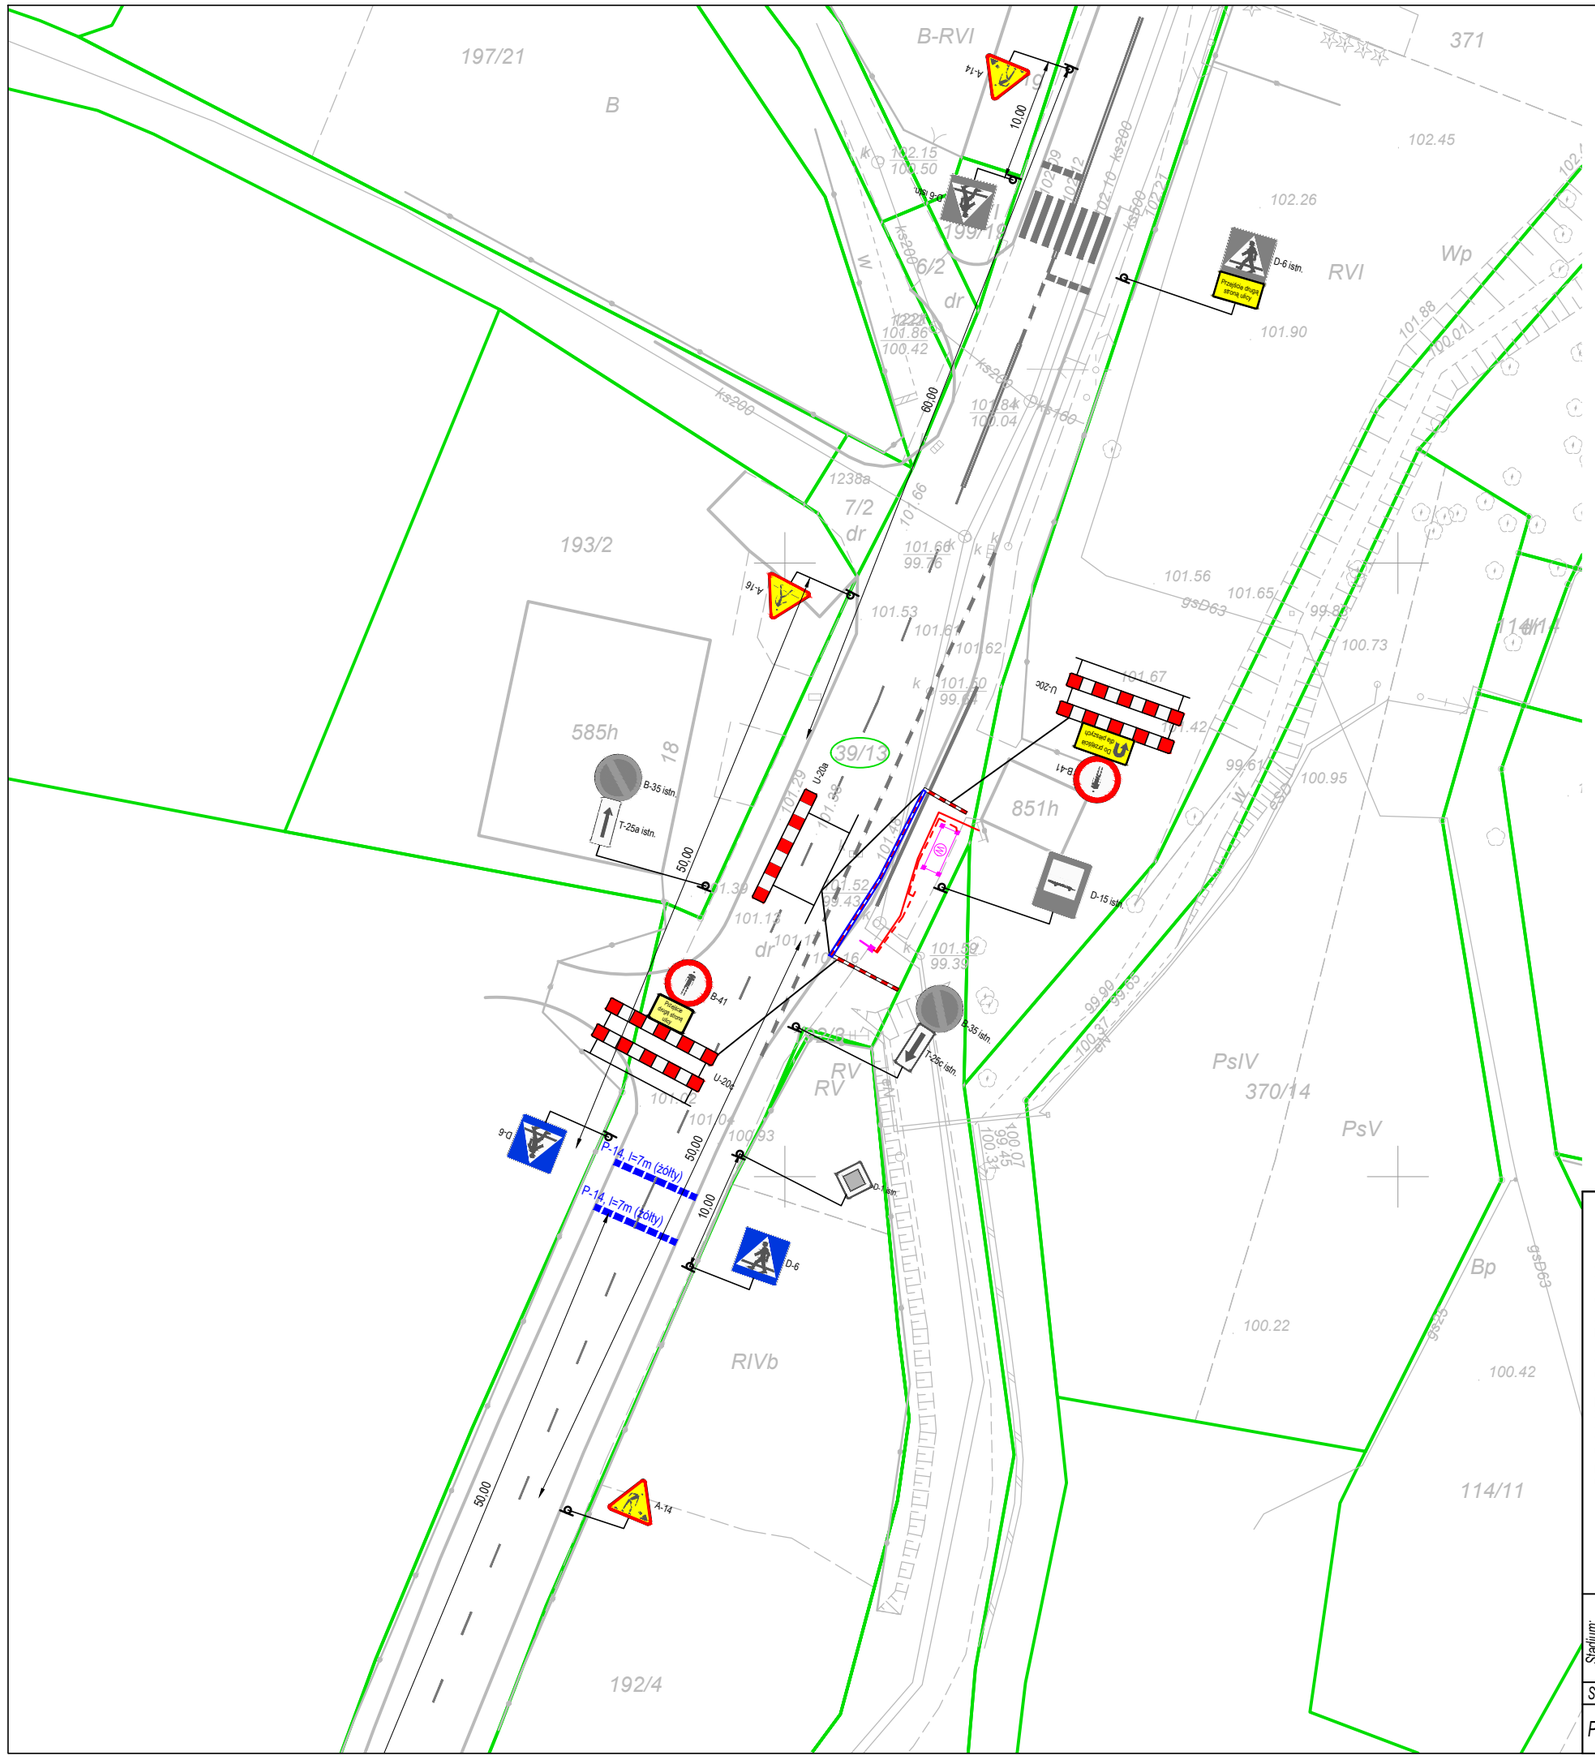

LEGENDA:

- GRANICE DZIAŁEK
- 209 - NUMERY DZIAŁEK
- D-6 - PROJEKTOWANE OZNAKOWANIE PIONOWE
- ISTNIEJĄCE OZNAKOWANIE POZIOME
- D-15 istn. -ISTNIEJĄCE OZNAKOWANIE PIONOWE
- W - PROJEKTOWANA WIATA PRZYSTANKOWA

ORGANIZACJA RUCHU

OLPRO Sp. z o.o. Sp. k.
65 - 722 Zielona Góra, ul. Dekoracyjna 3
tel. (fax) 068 456 15 53,
email: biuro@poczta.net

Inwestor: PREZYDENT MIASTA ZIELONA GÓRA
65 - 424 Zielona Góra, ul. Podgórna 22

Inwestycja: BUDOWA PRZYŁĄCZA ENERGETYCZNEGO ORAZ MONTAŻ TABLICY INFORMACJI PASAŻERSKIEJ NA PRZYSTANKU NR 61 W RAMACH INWESTYCJI POD NAZWĄ: "BUDOWA I PRZEBUDOWA PĘTLI ORAZ PERONÓW PRZYSTANKOWYCH WRAZ Z INFRASTRUKTURĄ TOWARZYSZĄCĄ"

Adres: Zielona Góra, ul. Drzonków-Olimpijska
39/13 - obreb 45 - Zielona Góra

Stadium:

Rysunek: **PROJEKT CZASOWEJ ORGANIZACJI RUCHU**

Rewizja:	Data: 08.2019
Skala: 1:500	Nr rysunku: 1

Stanowisko:	Imię i nazwisko:	Uprawnienia:	Branża:	Podpis:
Projektant:	mgr inż. Mariusz Olkisz	LBS/PWOD/0056/06	Drogowa	