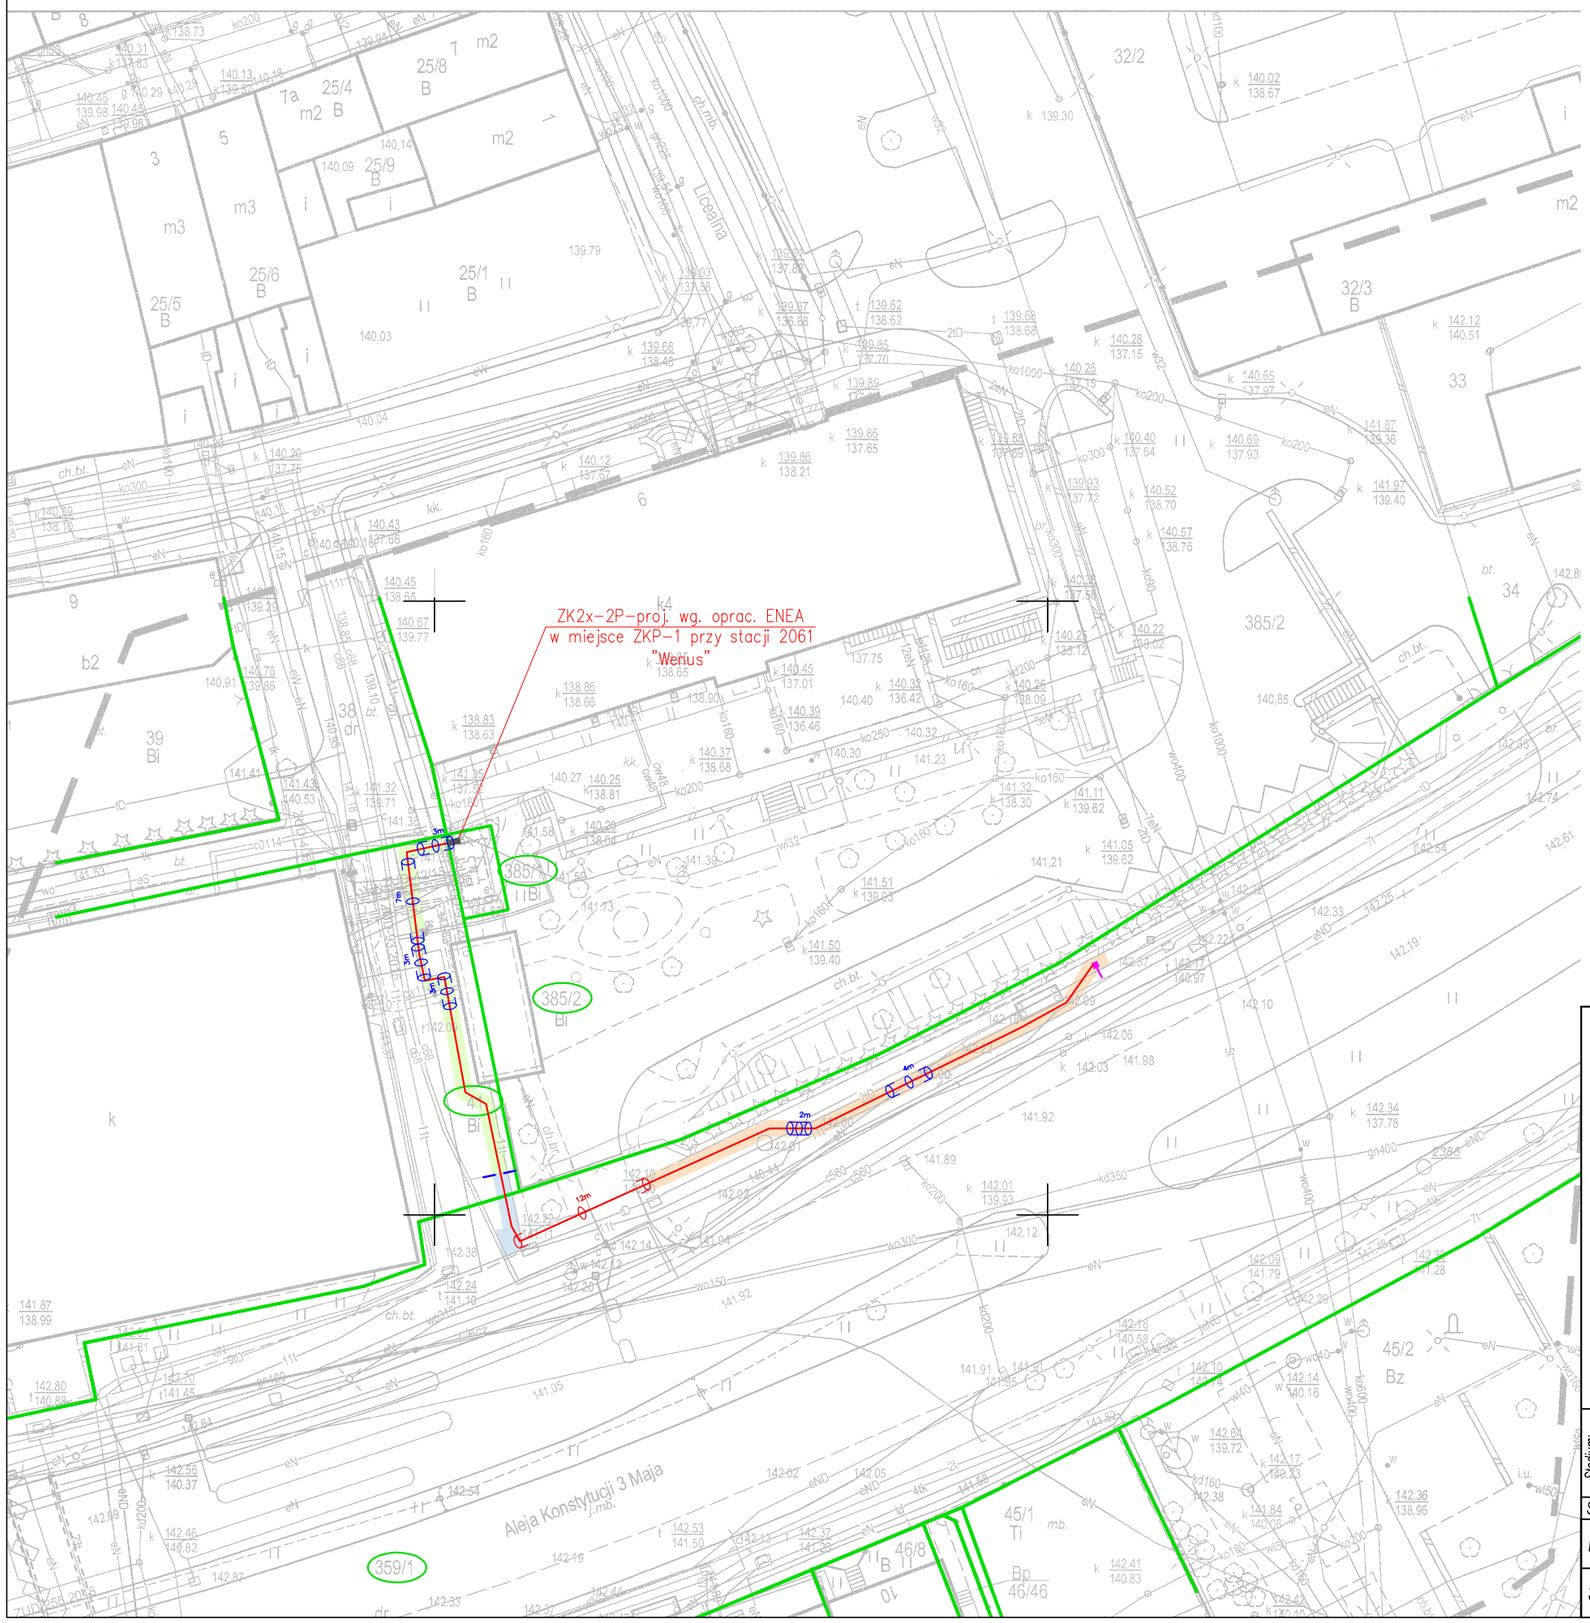

LEGENDA:

- GRANICE DZIAŁEK
- 2/15 - NUMERY DZIAŁEK OBJĘTYCH OPRACOWANIEM
- PROJEKTOWANA TABLICA INFORMACJI PASAŻERSKIEJ
- PROJEKTOWANY KABEL ELEKTROENERGETYCZNY
- PROJEKTOWANA RURA OSŁONOWA
- PROJEKTOWANY PRZECISK / PRZEWIERT
- ODTWARZANE OBRZEŻE
- NAWIERZCHNIA Z KOSTKI BETONOWEJ DO ODTWORZENIA
- NAWIERZCHNIA Z KOSTKI KAMIENNEJ DO ODTWORZENIA
- ZIELEŃ DO ODTWORZENIA

PROJEKT WYKONAWCZY

OLPRO INŻYNIERIA LĄDOWA

OLPRO Sp. z o.o. Sp. k.
65 - 722 Zielona Góra, ul. Dekoracyjna 3
tel. (fax) 068 456 15 53,
email: biuro@poczta.net

Inwestor: PREZYDENT MIASTA ZIELONA GÓRA
65 - 424 Zielona Góra, ul. Podgórna 22

Inwestycja: BUDOWA PRZYŁĄCZA ENERGETYCZNEGO ORAZ MONTAŻ TABLICY INFORMACJI PASAŻERSKIEJ NA PRZYSTANKU NR 73 W RAMACH INWESTYCJI POD NAZWĄ: "BUDOWA I PRZEBUDOWA PĘTLI ORAZ PERONÓW PRZYSTANKOWYCH WRAZ Z INFRASTRUKTURĄ TOWARZYSZĄCĄ"

Adres: Zielona Góra, al. Konstytucji 3 Maja
31, 359/1, 385/1 - obreb 31 - Zielona Góra

Stadium:

Rysunek: **PLAN SYTUACYJNY - ODTWORZENIE NAWIERZCHNI**

Rewizja:		Data:	09.2019
Skala:	1:500	Nr rysunku:	1/D

Stanowisko:	Imię i nazwisko:	Uprawnienia:	Branża:	Podpis:
Projektant:	mgr inż. Mariusz Olkisz	LBS/PWOD/0056/06	Drogowa	
Sprawdzający:	mgr inż. Grzegorz Rusnak	LBS/POOD/0057/06	Drogowa	