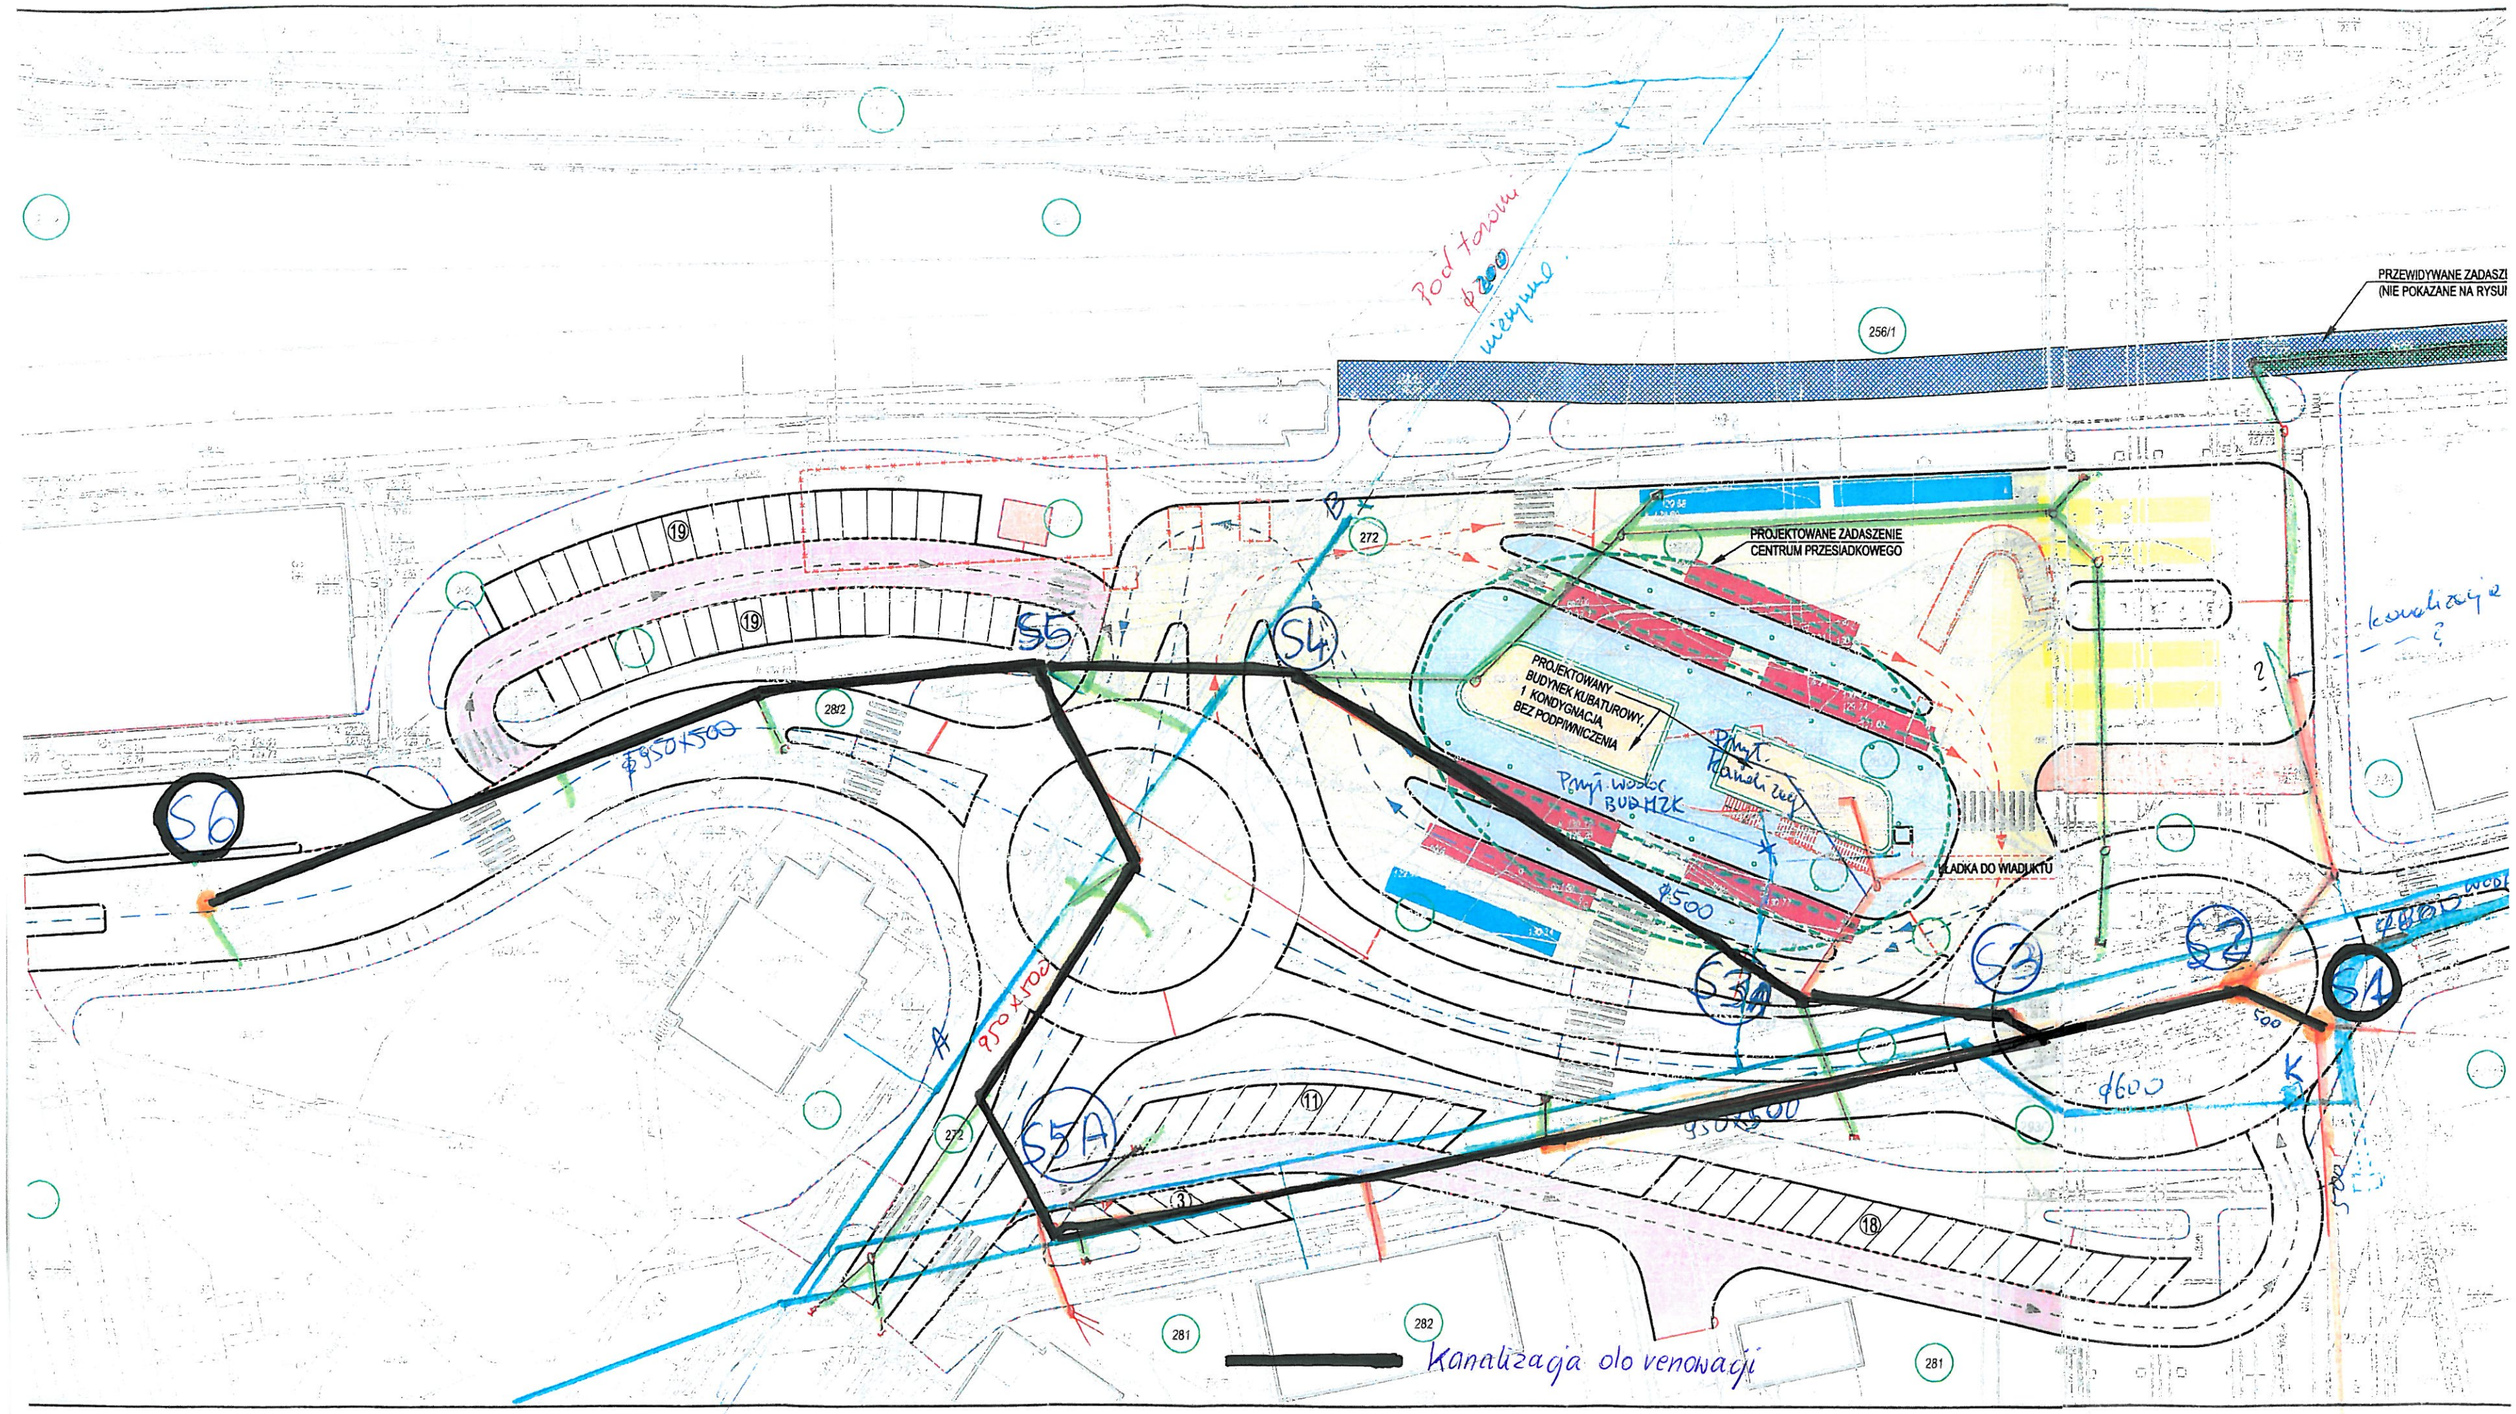

PRZEWIDYWANE ZADASZ
(NIE POKAZANE NA RYSU
256/1
PROJEKTOWANE ZADASZENIE
CENTRUM PRZESIADKOWEGO
PROJEKTOWANY
BUDYNEK KUBATUROWY,
1 KONDYGNACJA,
BEZ PODPIWNICZENIA
KŁADKA DO WIADUKTU
272
19
28/2
11
3
18
281
282
S1
S2
S3
S3A
S4
S5
S5A
S6
Kanalizacja do renowacji