SKALA 1:250

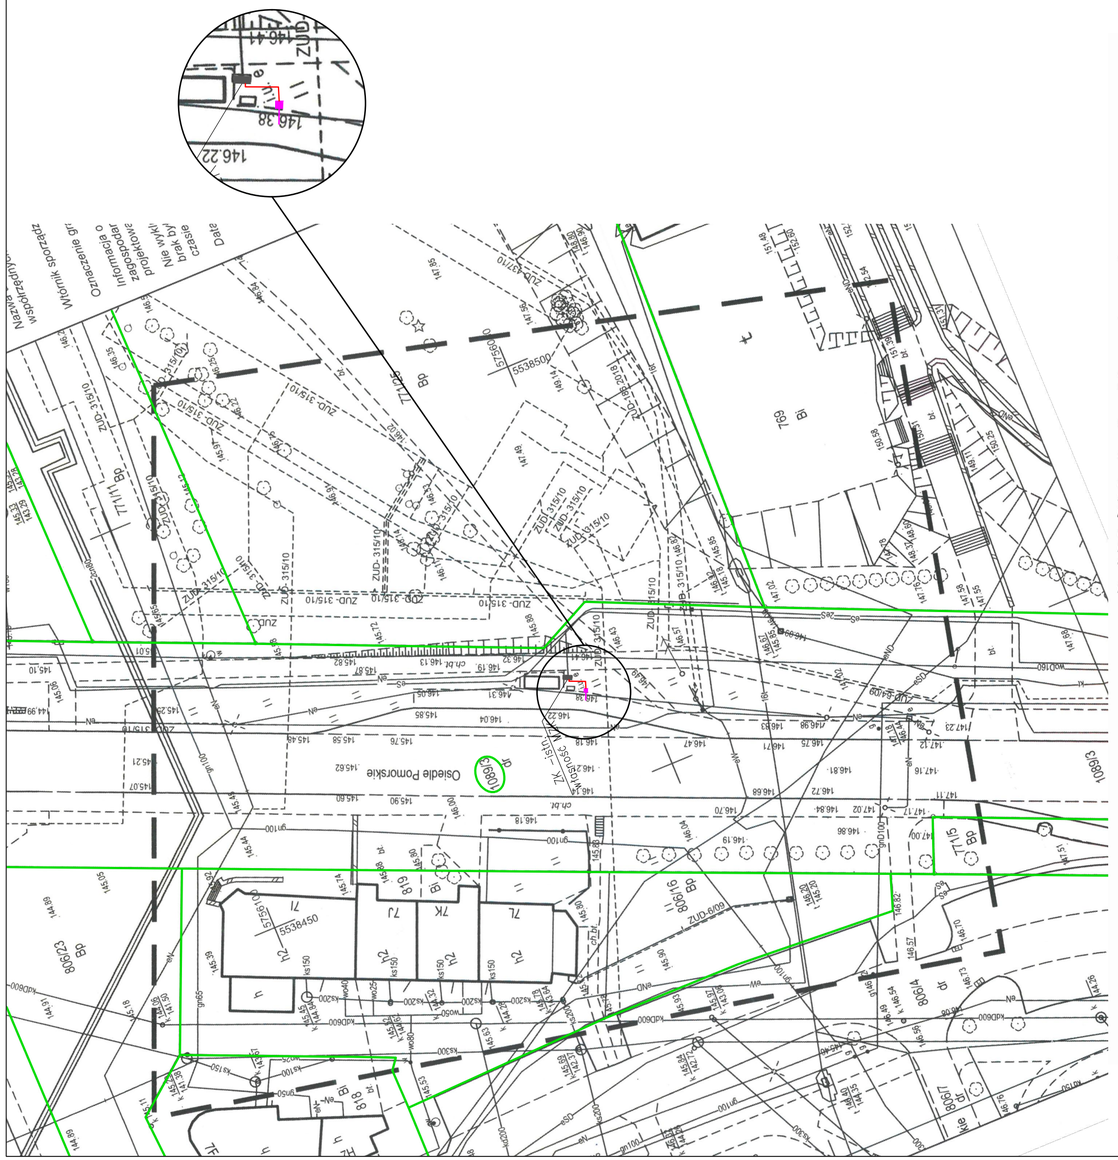
146.22
146.38
Osiedle Pomorskie
1089/3
ZUD-315/10
ZUD-315/10
ZUD-315/10