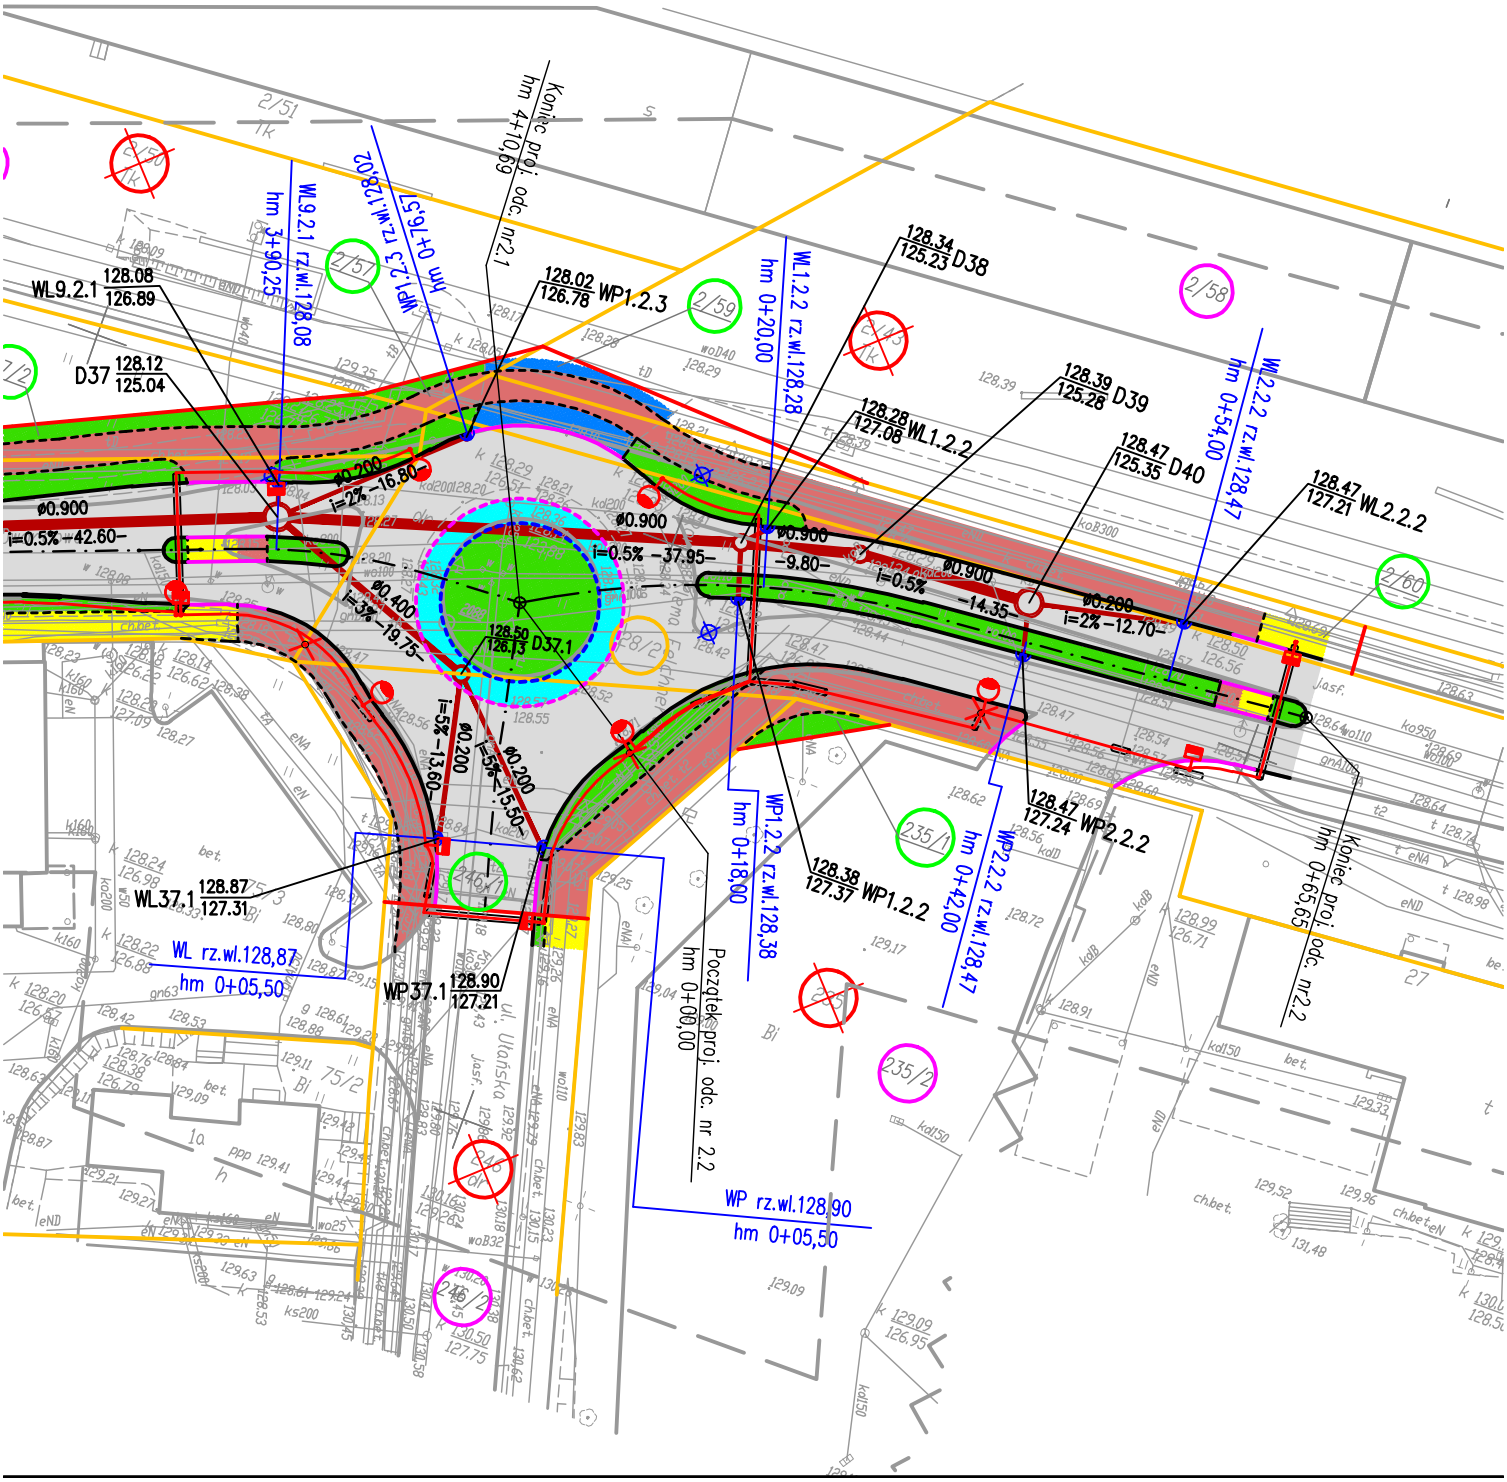

Plan sytuacyjny kanalizacji deszczowej
Rondo Dworcowa-Ułańska