

TOROWISKO

PRZEBUDOWA PERONU PKP WG OSOBNEGO PROJEKTU / ZAKRES PKP - W TRAKCIE REALIZACJI

ISTNIEJĄCY TEREN ZIELONY

ISTNIEJĄCY CIĄG PIESZY

PROJEKTOWANY UKŁAD KOMUNIKACYJNY JEZDNIĄ MANEWROWĄ DLA AUTOBUSÓW

PLAC O NAWIERZCHNI Z PŁYT BETONOWYCH

KLADKA ROWEROWA (POSZERZENIE ISTNIEJĄCEGO WIADUKTU) - POZA ZAKRESEM OPRACOWANIA

KRAWIEDZ PROJEKTOWANEGO ZADASZENIA

DZWIIG OSOBOWY

KLADKA DLA PIESZYCH





SCHODY ZEWNĘTRZNE NIEOBUDOWANE

PROJEKTOWANY UKŁAD KOMUNIKACYJNY JEZDNIĄ MANEWROWĄ DLA AUTOBUSÓW JEZDNIĄ BITUMICZNA

PROJEKTOWANY UKŁAD KOMUNIKACYJNY UL. GEN. JOZEFA BEMA

PROJEKTOWANE MIEJSCA POSTOJOWE DLA SAMOCHODÓW OSOBOWYCH

PROJEKTOWANY UKŁAD KOMUNIKACYJNY UL. GEN. JOZEFA BEMA

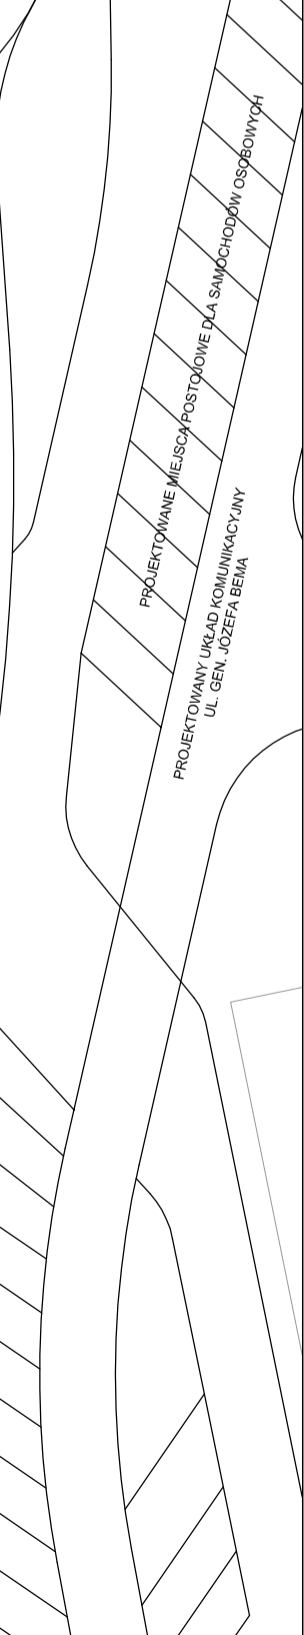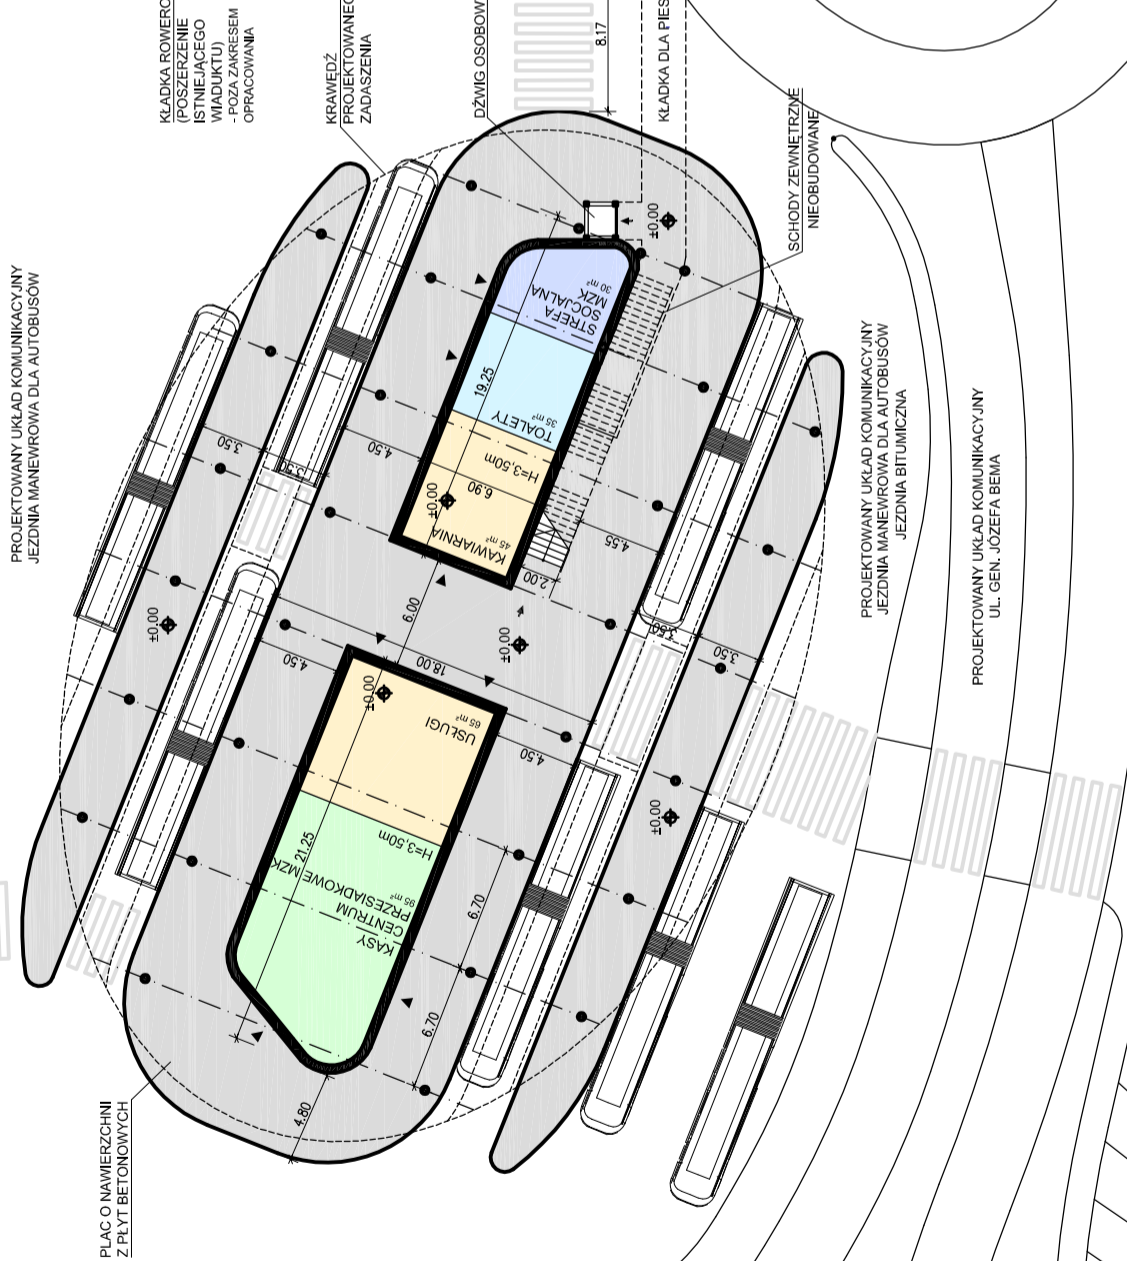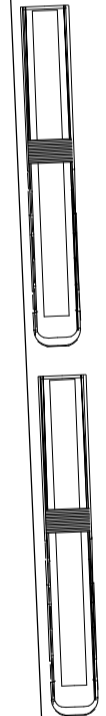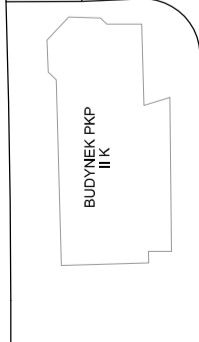

LEGENDA:

- PROJEKTOWANA PŁYTA PRZESADKOWEGO
- PROJEKTOWANY PARKING ROWEROWY
- PROJEKTOWANY KRAWIEŻNIK



Zamawiający:

Stowarzyszenie Lubuskie Trojmiasto
65-425 Zielona Góra, ul. Podgórna 22



Projekt:

"Założenia koncepcyjne dla budowy skrzyżowania ulic Dworcowa-Sulechowska-Bema w Zielonej Górze wraz z budową placu przesiadkowego i budowy tunelu pieszo-rowerowego pod torami kolejowymi w rejonie dworca PKP w Zielonej Górze oraz zadania nad przystankami komunikacji miejskiej głównego centrum przesiadkowego" w ramach projektu: "Potrzeby i standardy usług publicznych w sieci gminach województwa lubuskiego" dofinansowanego przez Unię Europejską w ramach Programu Operacyjnego Pomoc Techniczna na lata 2007-2013

Adres zamierzenia inwestycyjnego:

Plan zagospodarowania terenu Rzut poziomu +0.00		

ARCUS
Consult Zielona Góra Sp. z o.o.
ul. Żelazna 20, 65-772 Zielona Góra
tel. 88 320 33 40
e-mail: c.rydz@arcusprojekt.pl, www.arcusprojekt.pl

