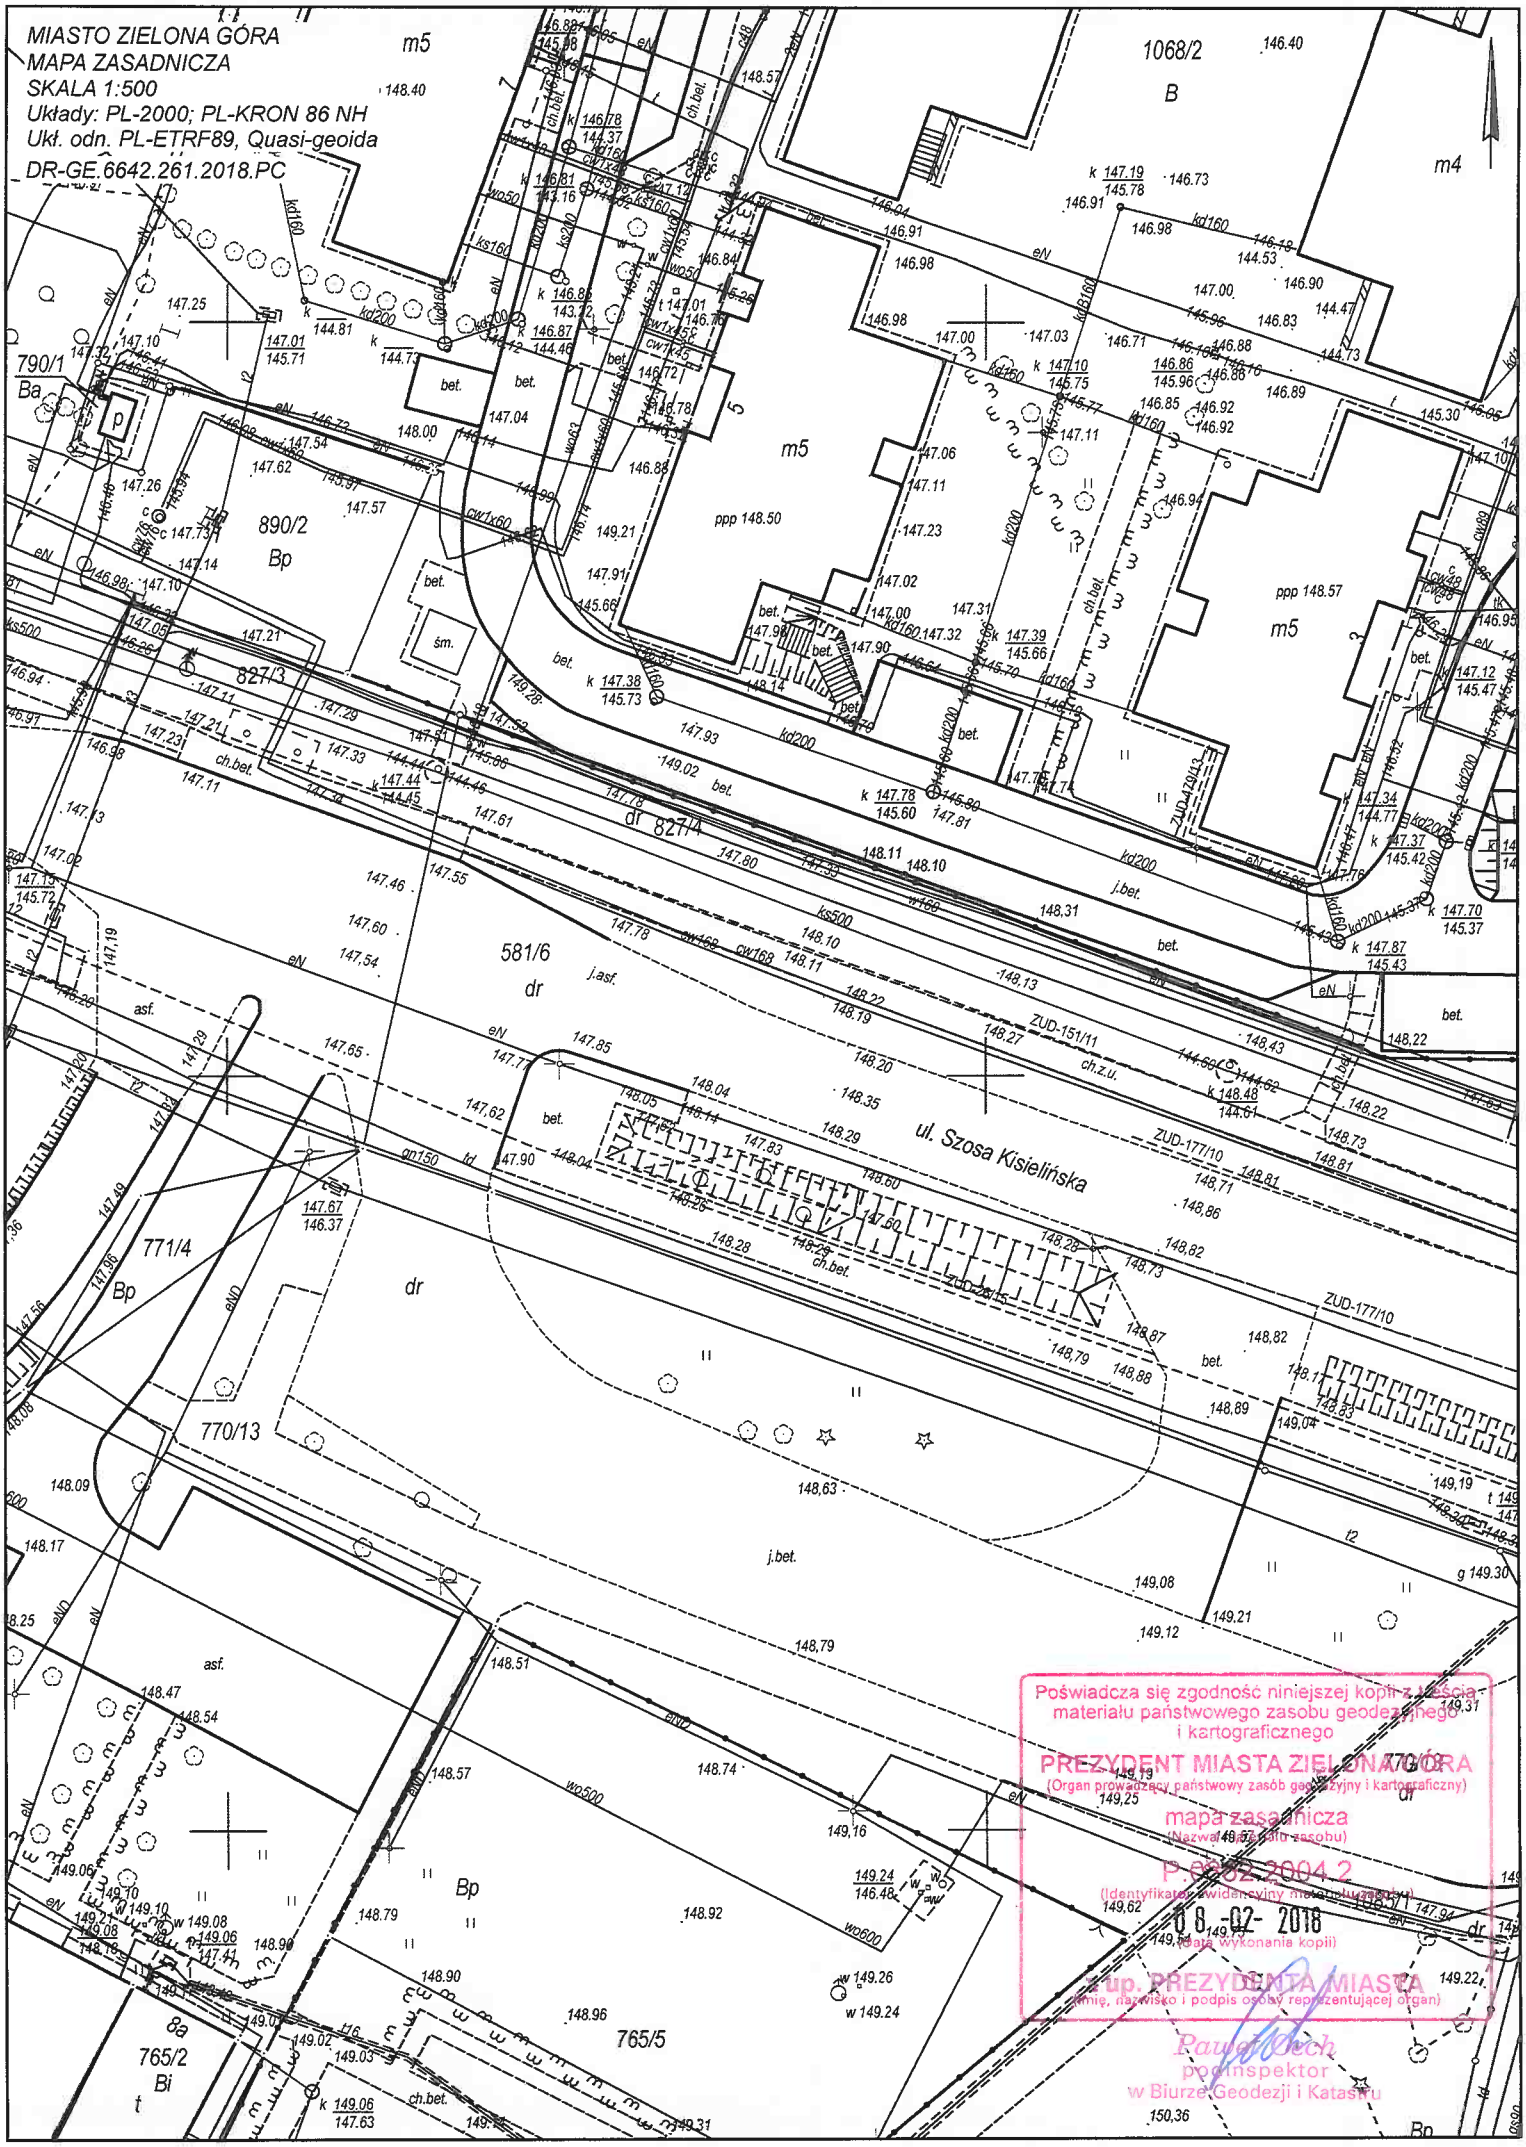
MIASTO ZIELONA GÓRA
MAPA ZASADNICZA
SKALA 1:500
Układy: PL-2000; PL-KRON 86 NH
Ukł. odn. PL-ETRF89, Quasi-geoida
DR-GE.6642.261.2018.PC
790/1
Ba
890/2
Bp
827/3
dr 827/4
581/6
dr
771/4
Bp
dr
770/13
765/2
Bi
765/5
1068/2
B
m5
m4
ul. Szosa Kisielińska
ZUD-177/10
ZUD-151/11
Poświadcza się zgodność niniejszej kopii z treścią materiału państwowego zasobu geodezyjnego i kartograficznego
PREZYDENT MIASTA ZIELONA GÓRA
(Organ prowadzący państwowy zasób geodezyjny i kartograficzny)
mapa zasadnicza
(Nazwa rodzaju zasobu)
P.6642.2004.2
(Identyfikator ewidencyjny materiału zasobu)
08-02-2018
(data wykonania kopii)
z up. PREZYDENTA MIASTA
(imię, nazwisko i podpis osoby reprezentującej organ)
Paweł Koch
podinspektor
w Biurze Geodezji i Katastru