


**MIASTO ZIELONA GÓRA**  
**MAPA ZASADNICZA w skali 1:500**

układ wsp. PL-2000, układ wys. PL-KRON86-NH, układ odn. PL-ETRF, Quasi-geoida

DR-GE.6642.376.2018.MR

obr.21 dz.125 ul.Zacisze

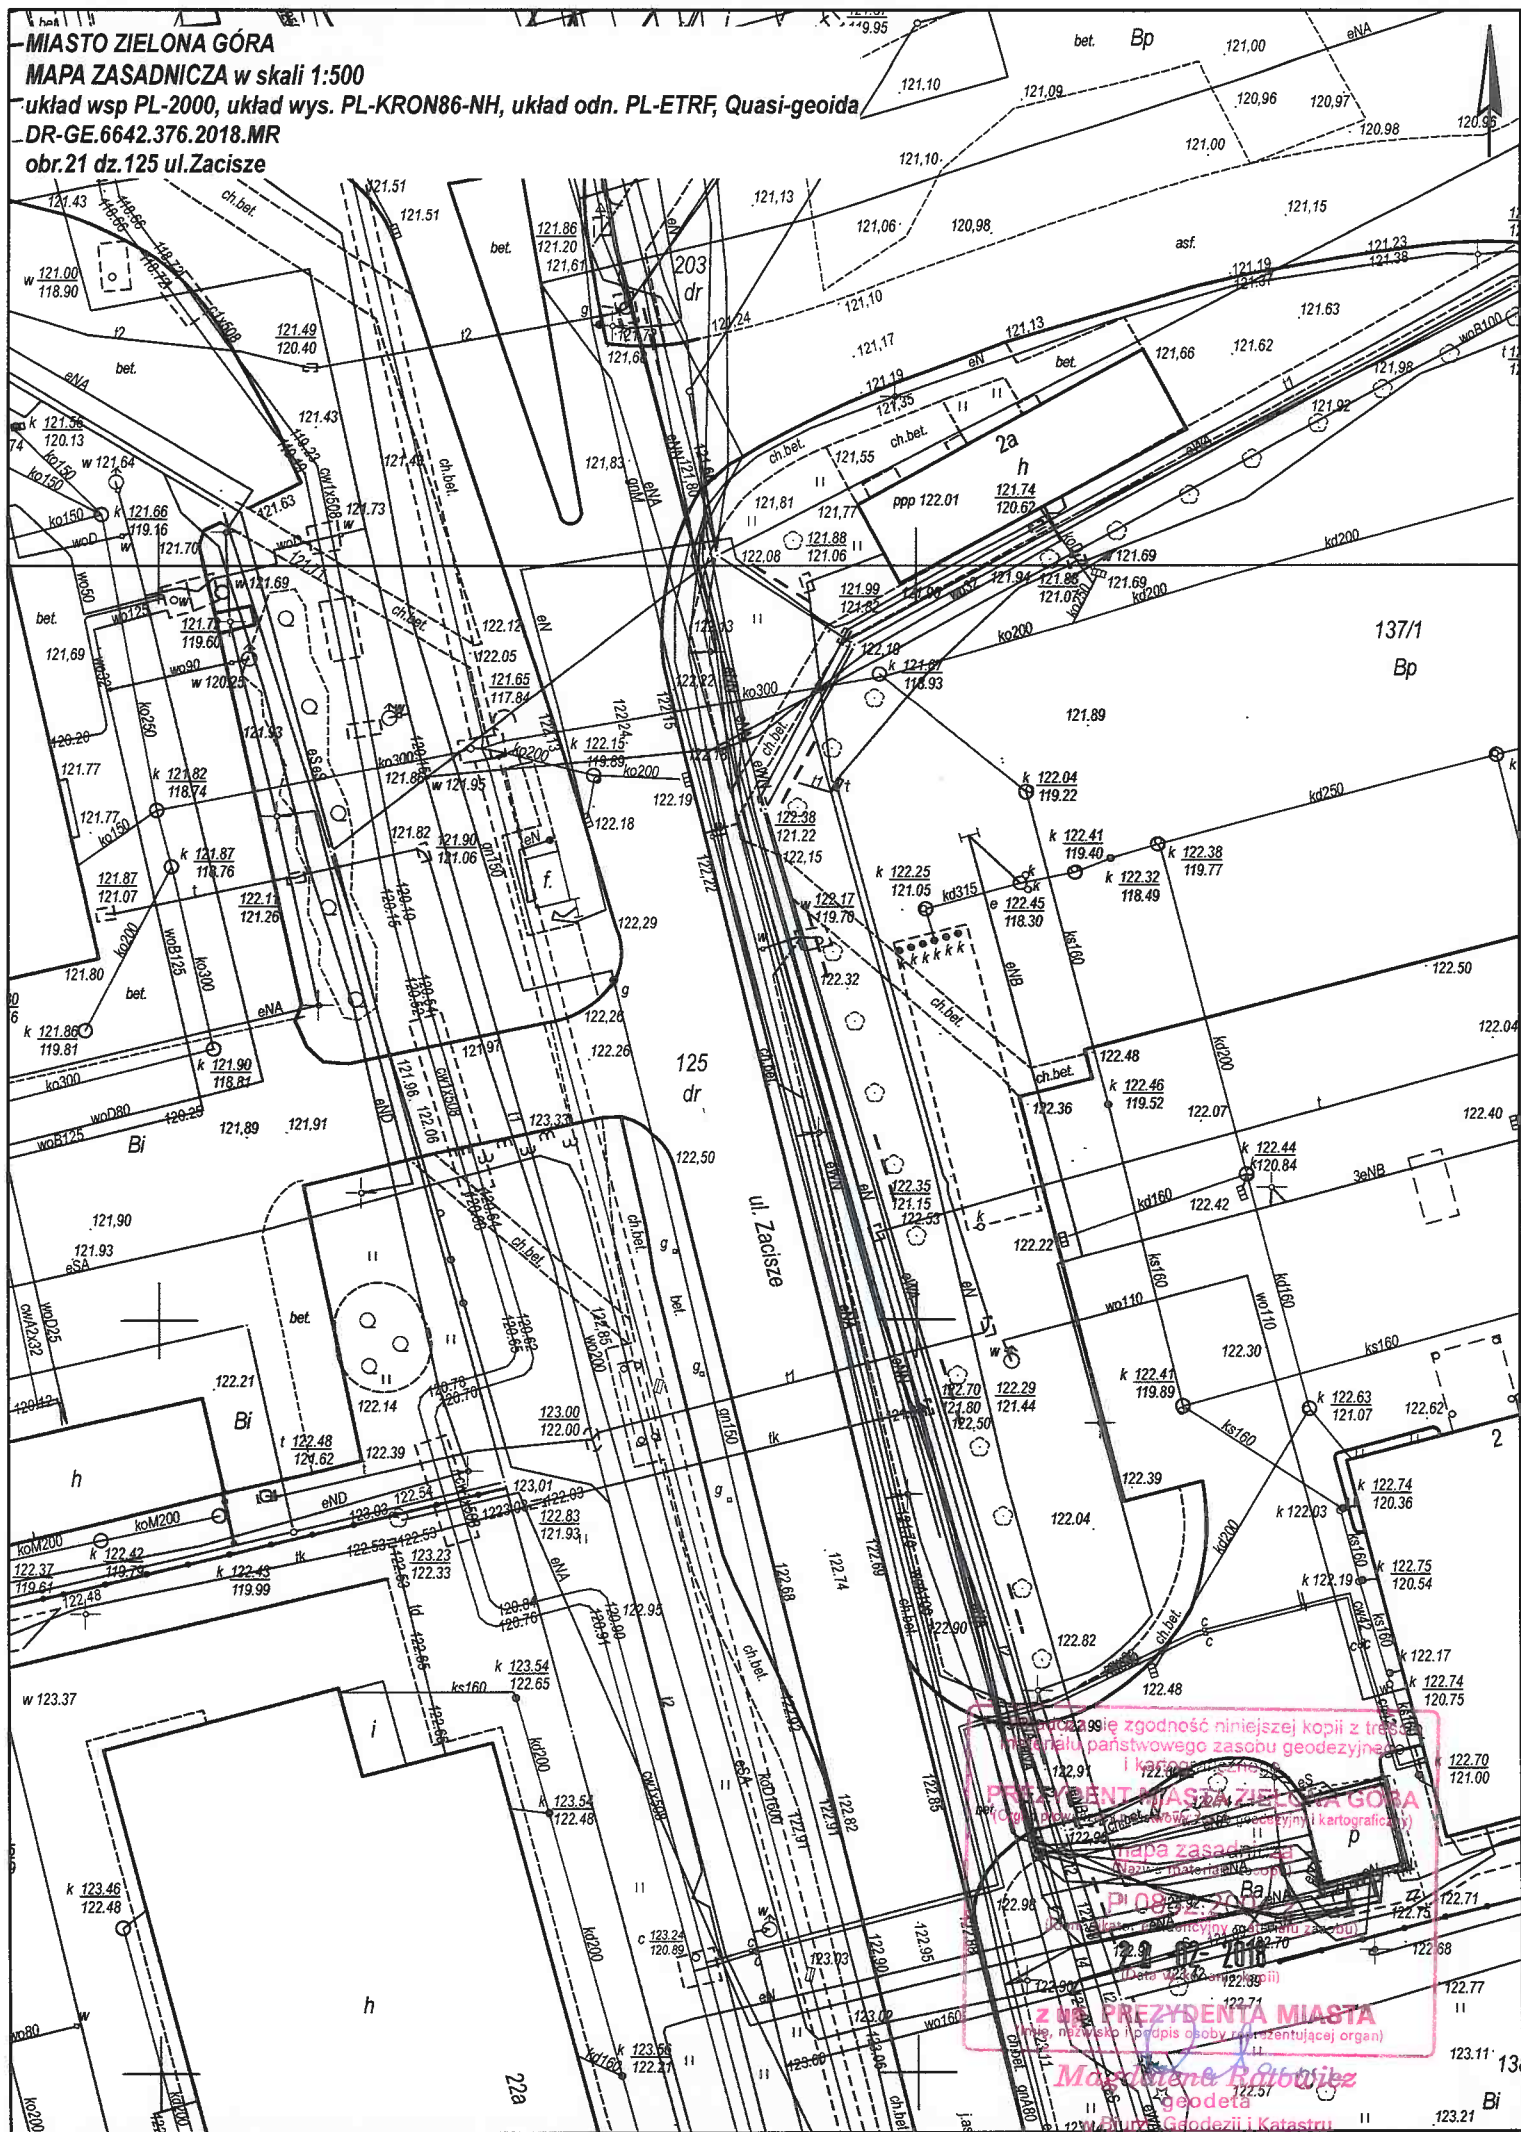

Wzrost zgodność niniejszej kopii z treścią  
materiału państwowego zasobu geodezyjnego  
i kartograficznego  
**PREZIDENT MIASTA ZIELONA GÓRA**  
(Ogłoszenie w Dzienniku Urzędowym Urzędu Miasta Zielona Góra)  
mapa zasadnicza  
skala 1:500  
P. 0989.92.2018  
Data 02.12.2018  
(Data wydania mapy)  
**Z URZĘDU PREZIDENTA MIASTA**  
(Miejsce i data podpisu osoby reprezentującej organ)  
**Magdalena Rabinowicz**  
geodeta  
w. St. Geodezji i Katastru