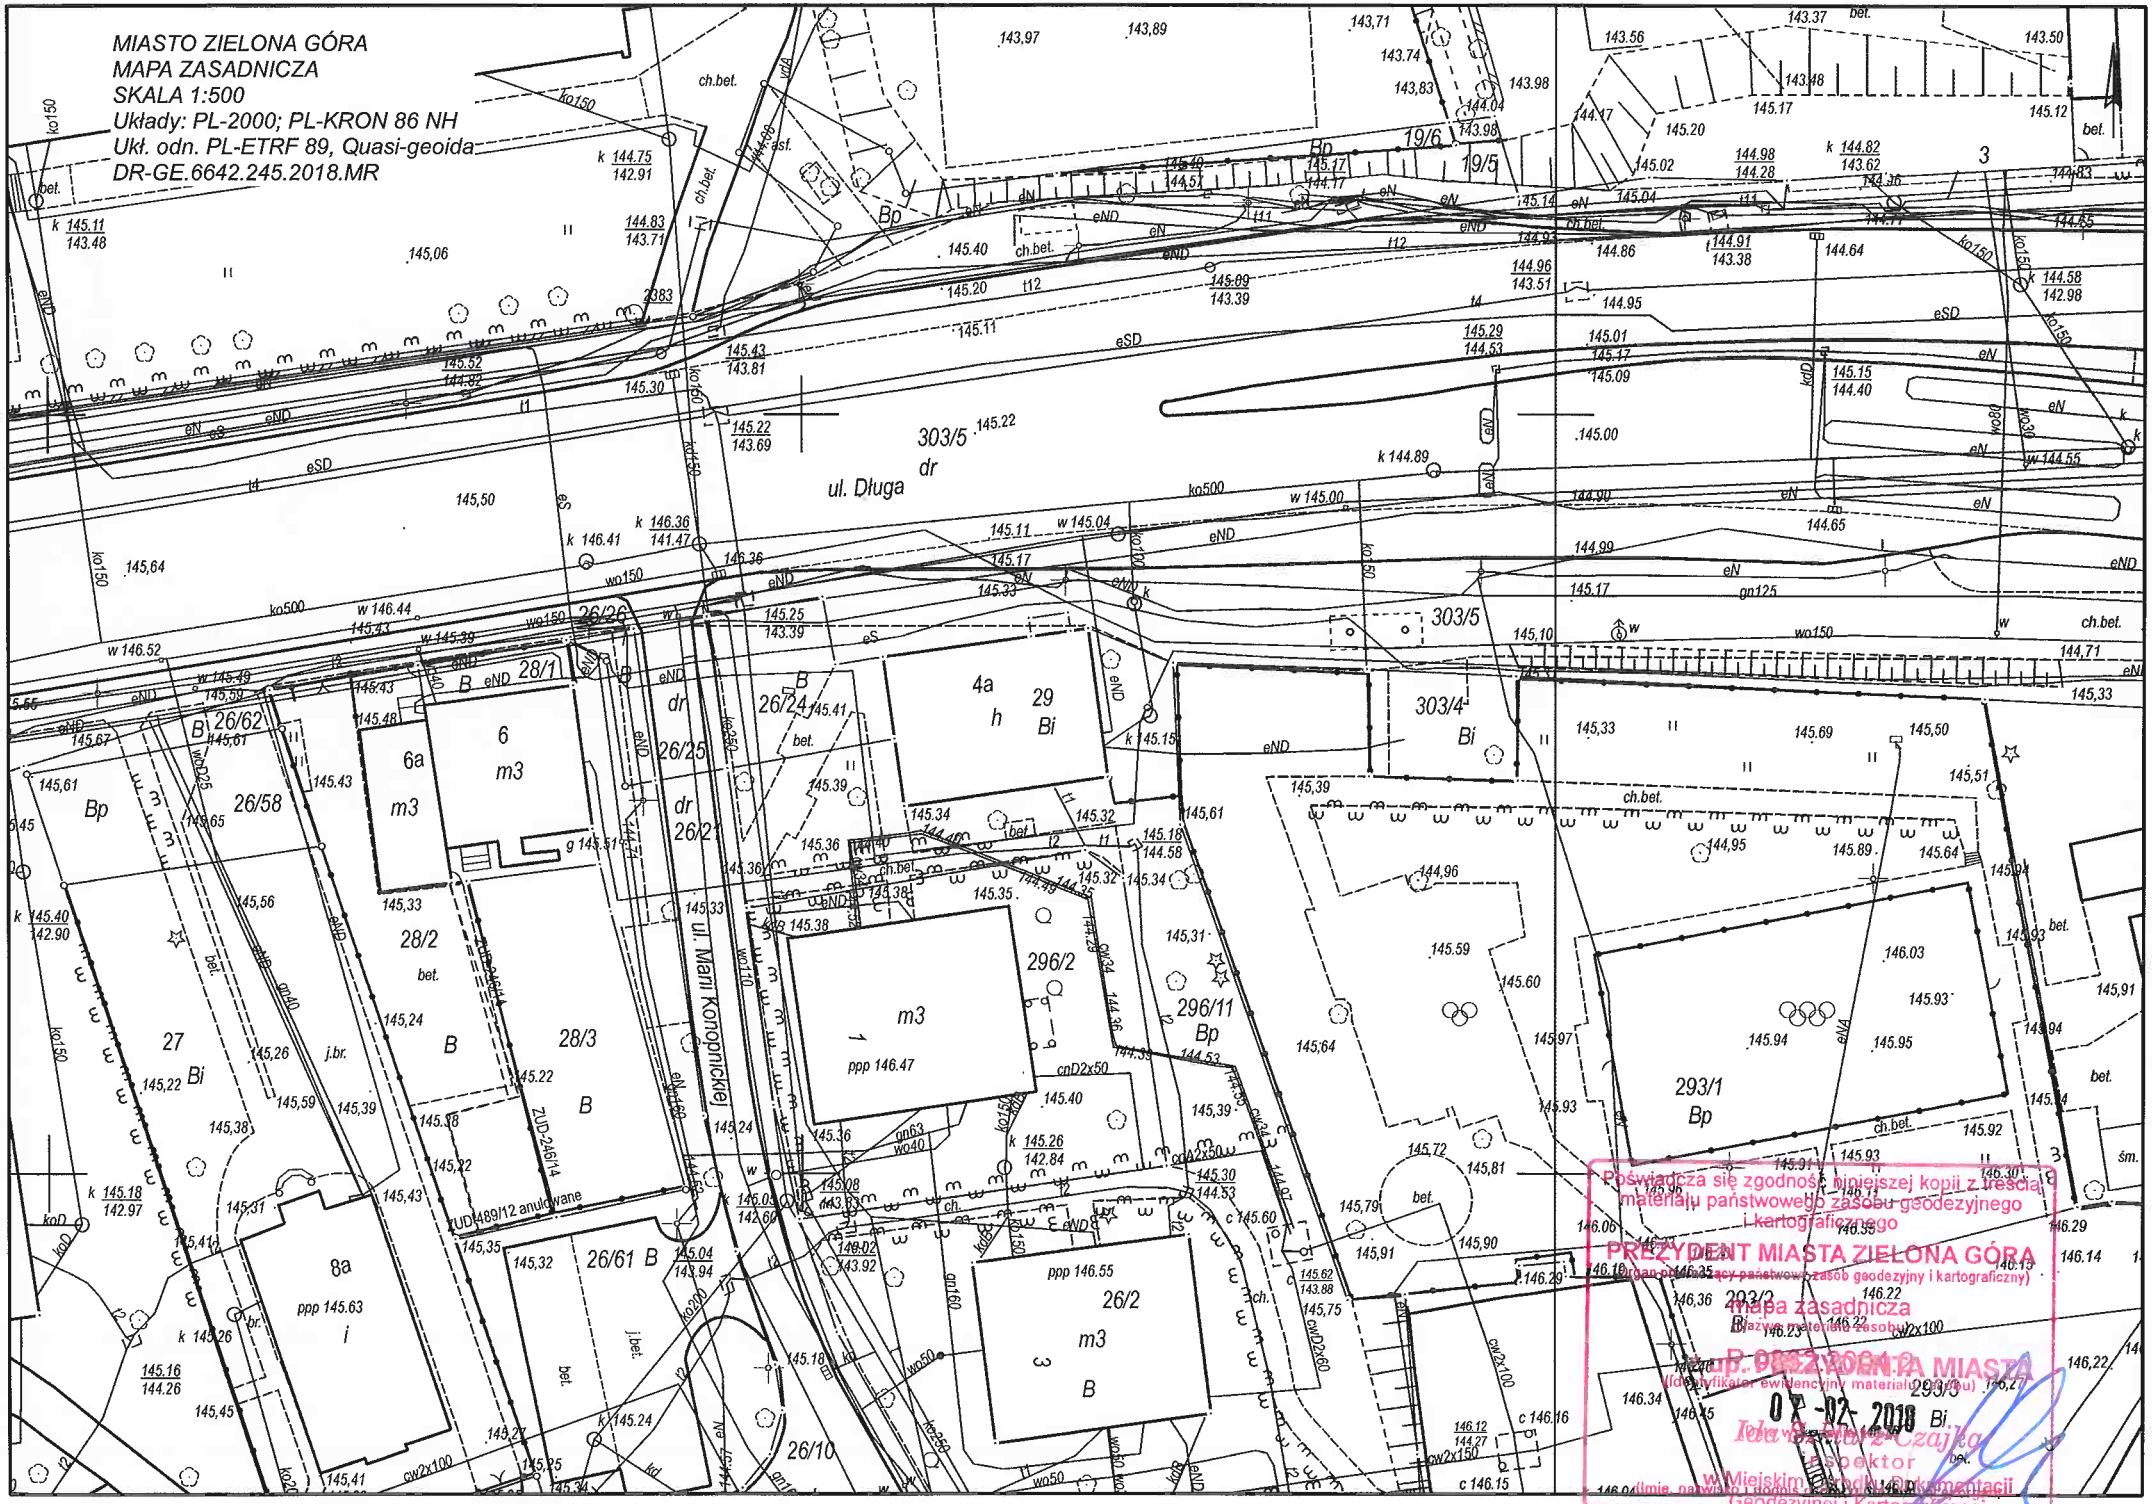
MIASTO ZIELONA GÓRA
MAPA ZASADNICZA
SKALA 1:500
Układy: PL-2000; PL-KRON 86 NH
Ukł. odn. PL-ETRF 89, Quasi-geoida
DR-GE.6642.245.2018.MR
ul. Długa
ul. Marii Konopnickiej
303/5
303/4
296/2
296/11
293/1
293/3
28/1
28/2
28/3
26/62
26/58
26/61 B
26/10
26/2
27
8a
6
6a
4a
29
ZUD-246/14
ZUD-489/12 anulowane
Poświadcza się zgodność niniejszej kopii z treścią materiału państwowego zasobu geodezyjnego i kartograficznego
PREZYDENT MIASTA ZIELONA GÓRA
(organ prowadzący państwowy zasób geodezyjny i kartograficzny)
mapa zasadnicza
(klasyfikator ewidencyjny materiału państwowego zasobu)
Nr ewid. PZGiK: P.6642.2004.2
07-02-2018
Tadeusz Czajka
inspektor
w Miejskim Ośrodku Dokumentacji Geodezyjnej i Kartograficznej
(imię, nazwisko i stanowisko osoby)